



progetto e DL

Silvia De Risi
architetto



via Sciesa n. 40/c - Gallarate (VA)
tel 0331 780468 fax 0331 734869
e - mail silviaderisi@libero.it



progetto e DL

Ulisse Marcolli
architetto

via Monti n. 10 - Azzate (VA)
tel 0332 457684 cell 333 3634626
e - mail viamonti10@libero.it



Estratto Cartografico

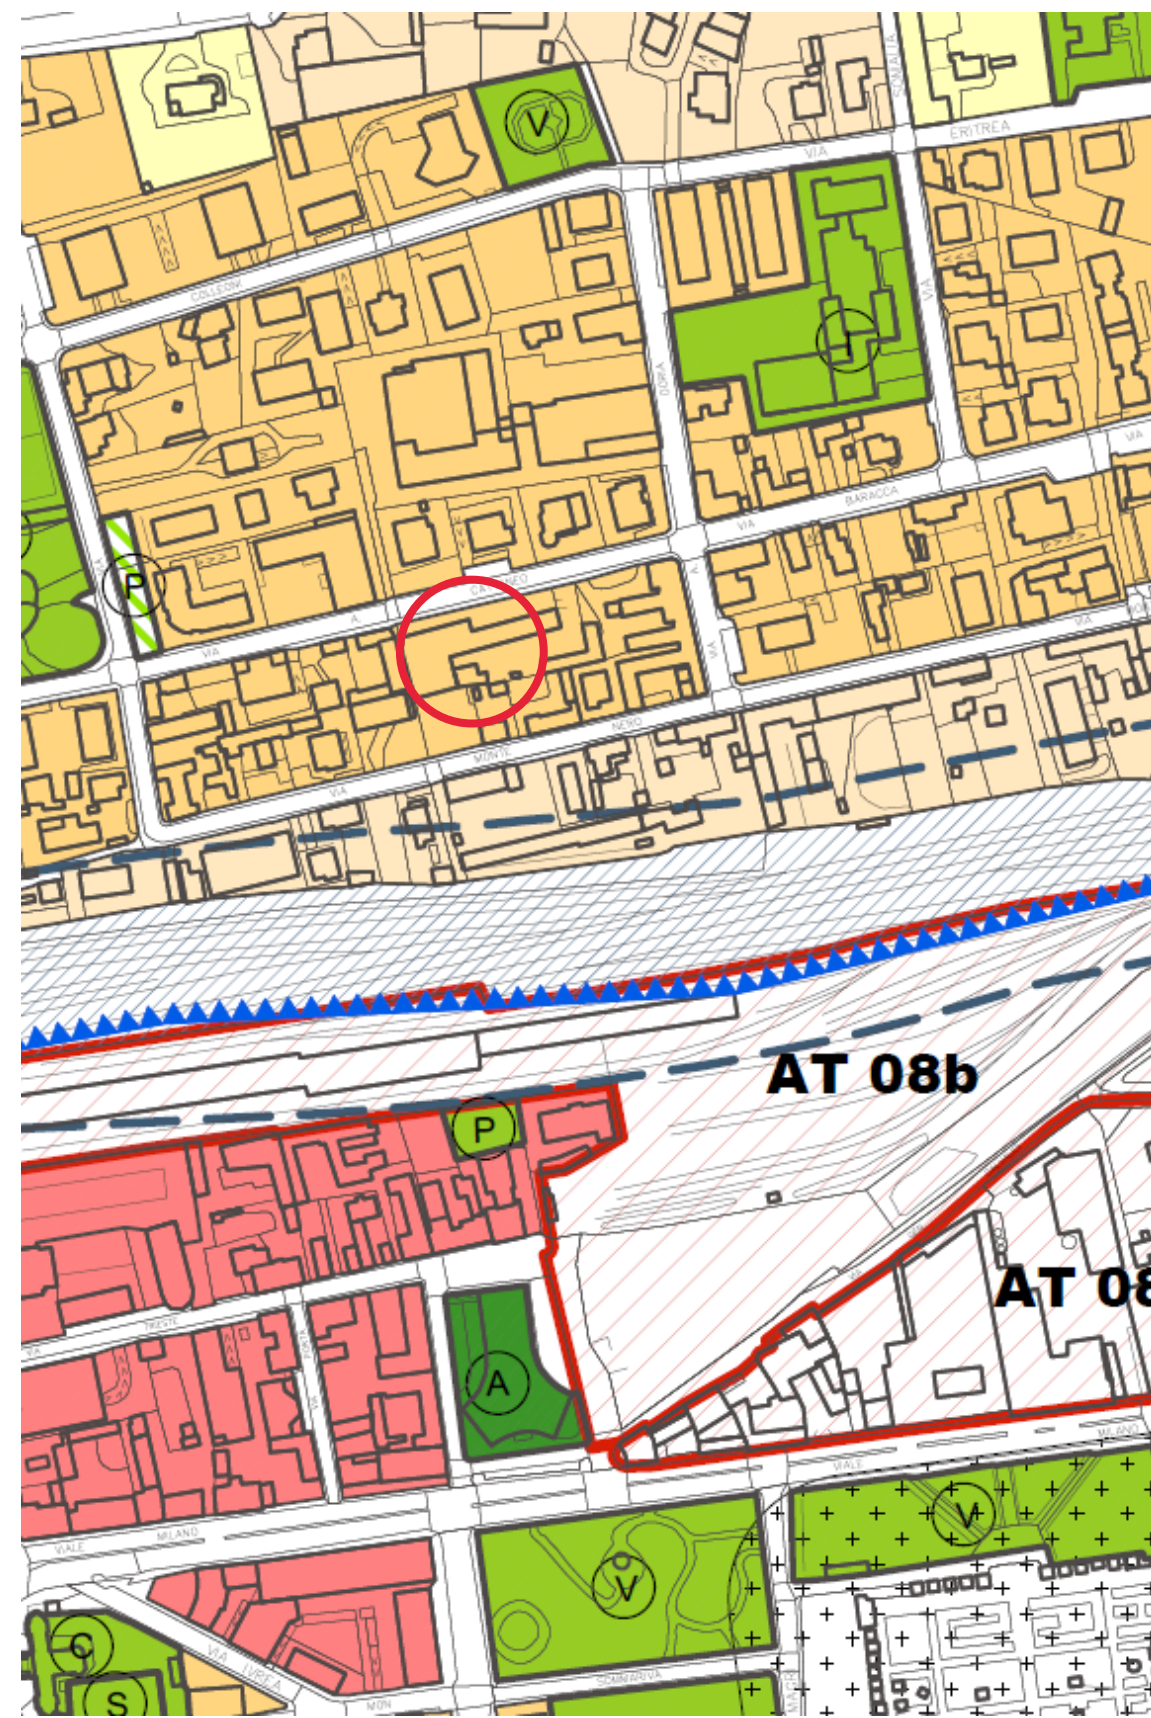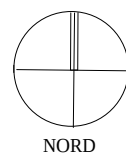

Estratto PGT




GALLARATE (VA) VIA CATTANEO

INQUADRAMENTO
TERRITORIALE
TAV.2

progetto e DL

Silvia De Risi
architetto

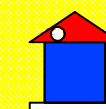


via Sciesa n. 40/c - Gallarate (VA)
tel 0331 780468 fax 0331 734869
e - mail silviaderisi@libero.it

Ulisse Marcoli
architetto

via Monti n. 10 - Azzate (VA)
tel 0332 457684 cell 333 3634626
e - mail viamonti10@libero.it

novembre 2023

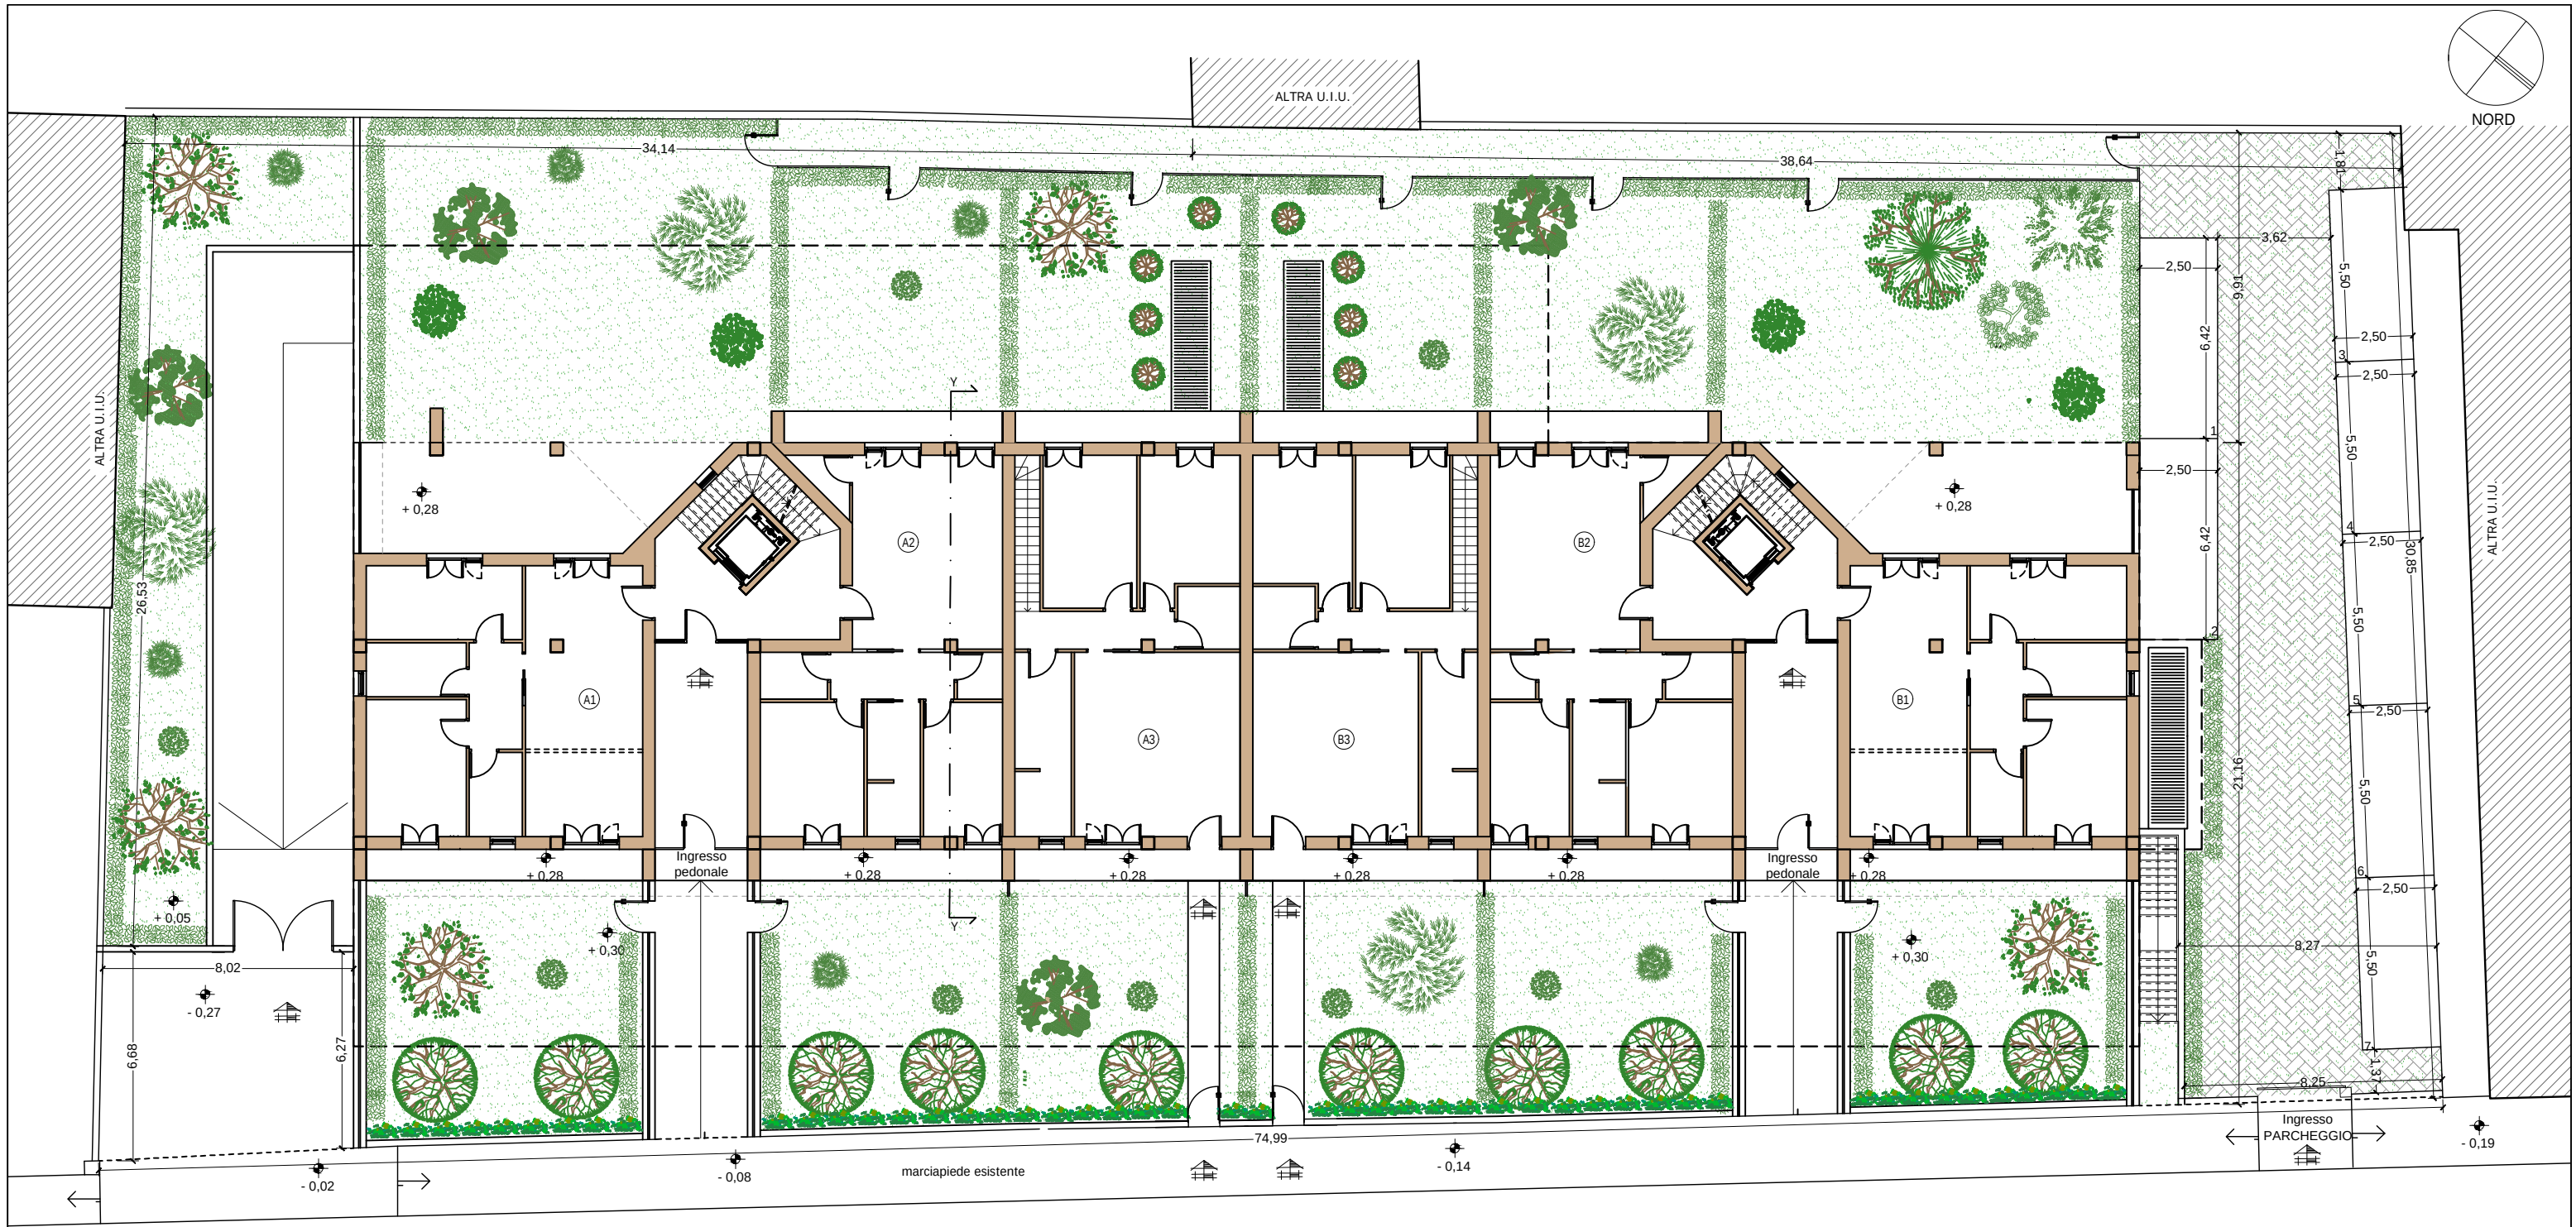


VIA CARLO CATTANEO

PLANIMETRIA GENERALE_progetto_scala 1:200

GALLARATE (VA) VIA CATTANEO

PLANIMETRIA
GENERALE
TAV.3

progetto e DL
Silvia De Risi
architetto

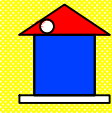


via Sciesa n. 40/c - Gallarate (VA)
tel 0331 780468 fax 0331 734869
e - mail silviaderisi@libero.it

Ulisse Marcolli
architetto

via Monti n. 10 - Azzate (VA)
tel 0332 457684 cell 333 3634626
e - mail viamonti10@libero.it

novembre 2023

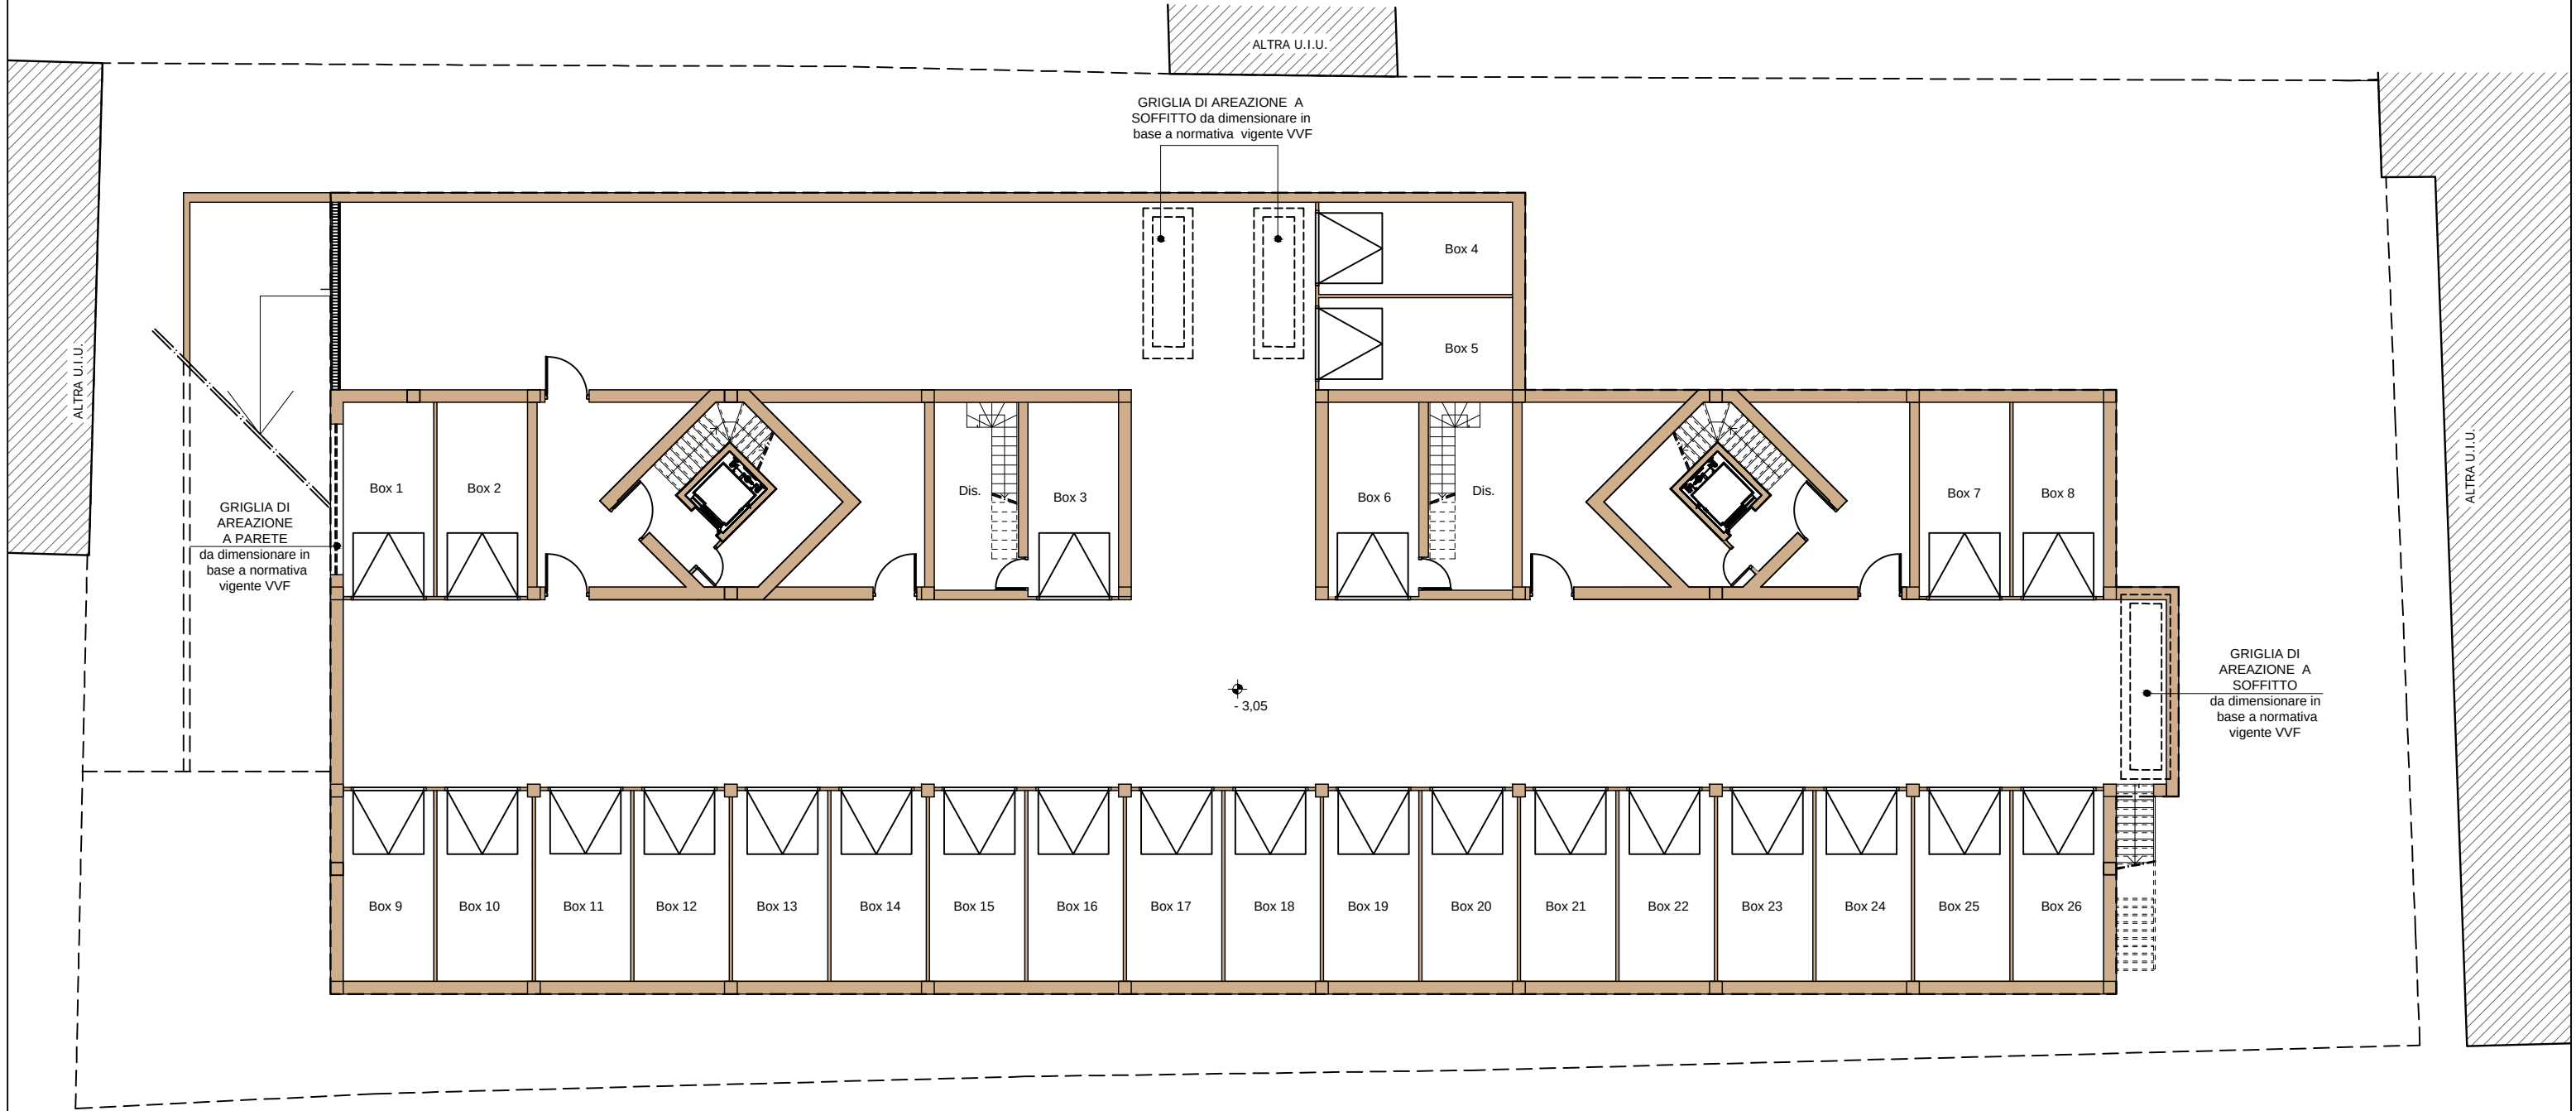

PIANTA PIANO INTERRATO_progetto_scala 1:200

GALLARATE (VA)
VIA CATTANEO

PIANTA PIANO PS1
TAV.4

progetto e DL

Silvia De Risi
architetto




via Sciesa n. 40/c - Gallarate (VA)
tel 0331 780468 fax 0331 734869
e - mail silviaderisi@libero.it


Ulisse Marcolli
architetto

via Monti n. 10 - Azzate (VA)
tel 0332 457684 cell 333 3634626
e - mail viamonti10@libero.it


novembre 2023

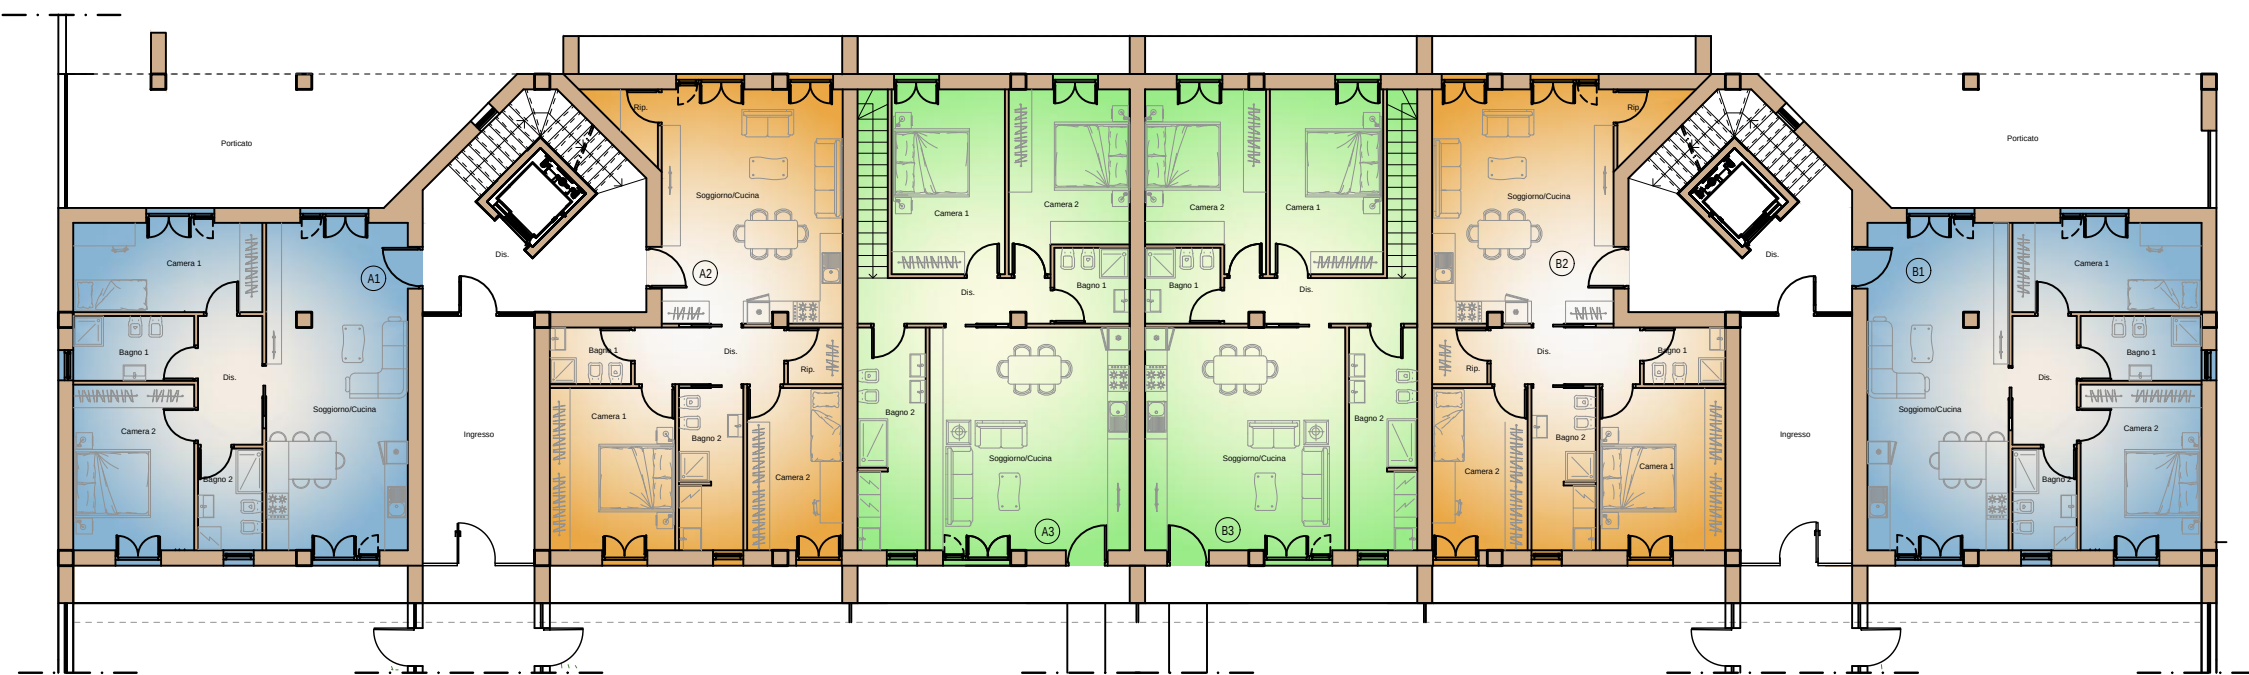


PIANTA PIANO TERRA_progetto_scala 1:100

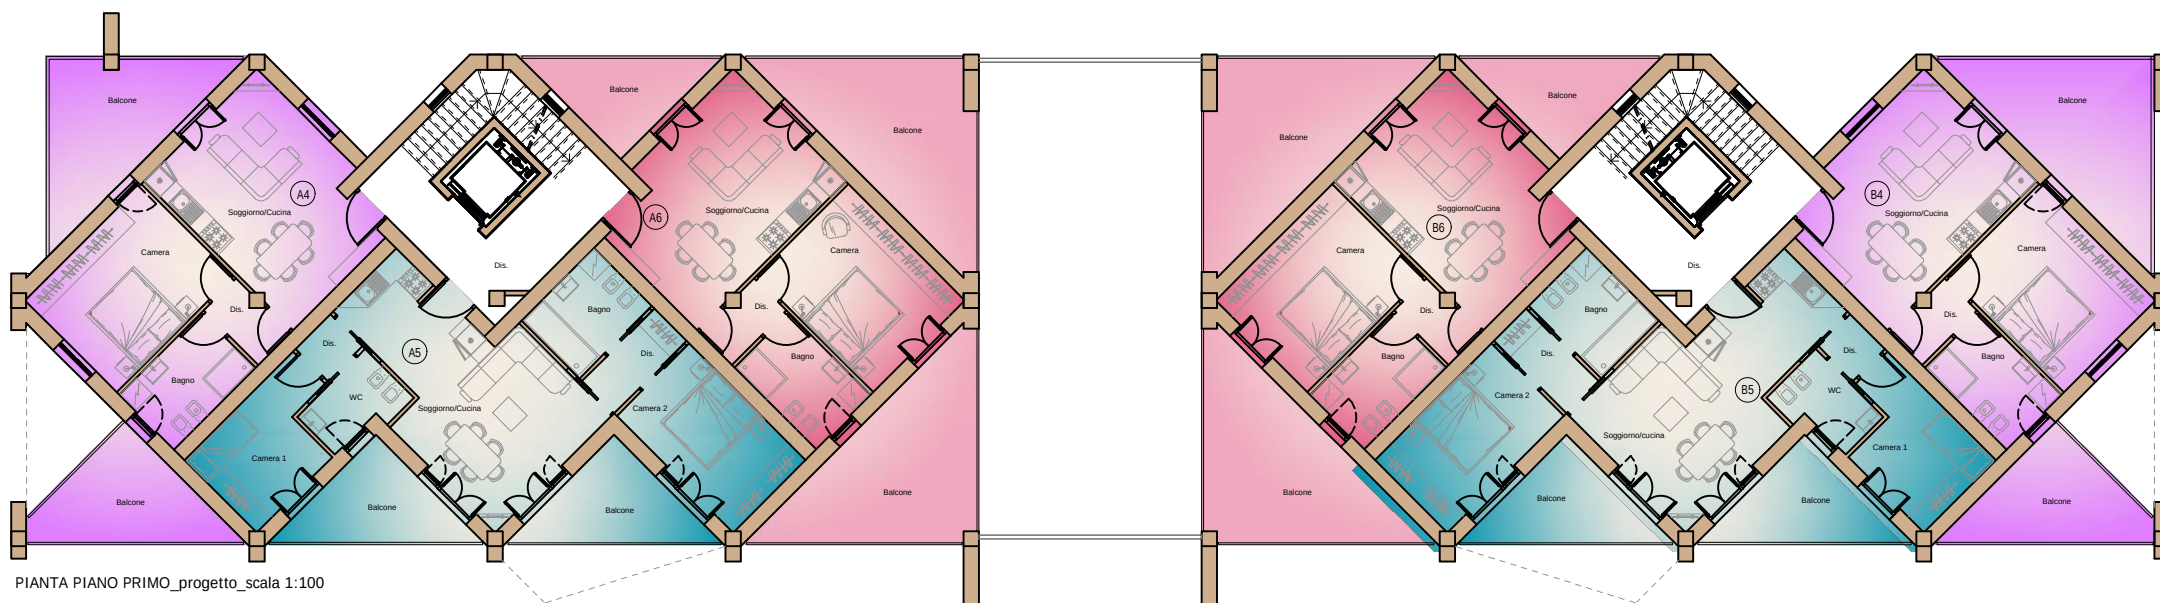

PIANTA PIANO PRIMO_progetto_scala 1:100

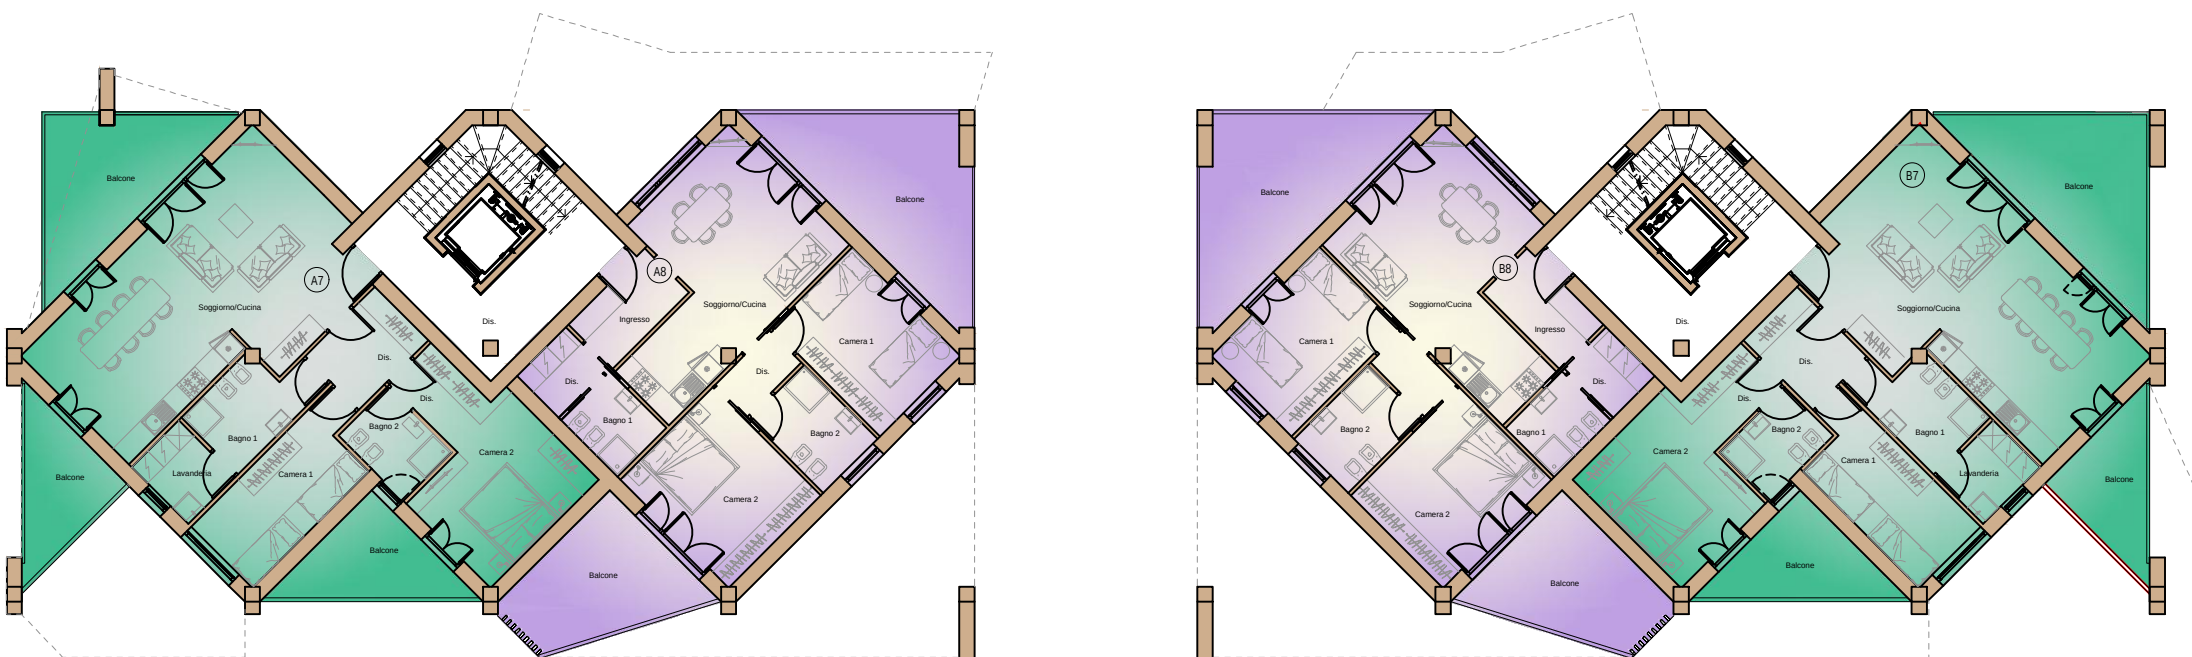

PIANTA PIANO SECONDO_progetto_scala 1:100

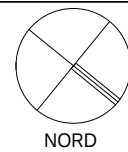


NORD

GALLARATE (VA)
VIA CATTANEO

PIANTA PIANO
TERRA
PIANTA PIANO
PRIMO
PIANTA PIANO
SECONDO
TAV.5

progetto e DL


Silvia De Risi
architetto

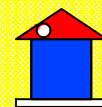


via Sciesa n. 40/c - Gallarate (VA)
tel 0331 780468 fax 0331 734869
e - mail - silviaderisi@libero.it

Ulisse Marcolli
architetto


via Monti n. 10 - Azzate (VA)
tel 0332 457684 cell 333 3634626
e - mail - viamonti10@libero.it

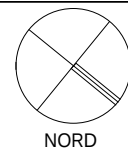

PIANTA PIANO TERZO_progetto_scala 1:100

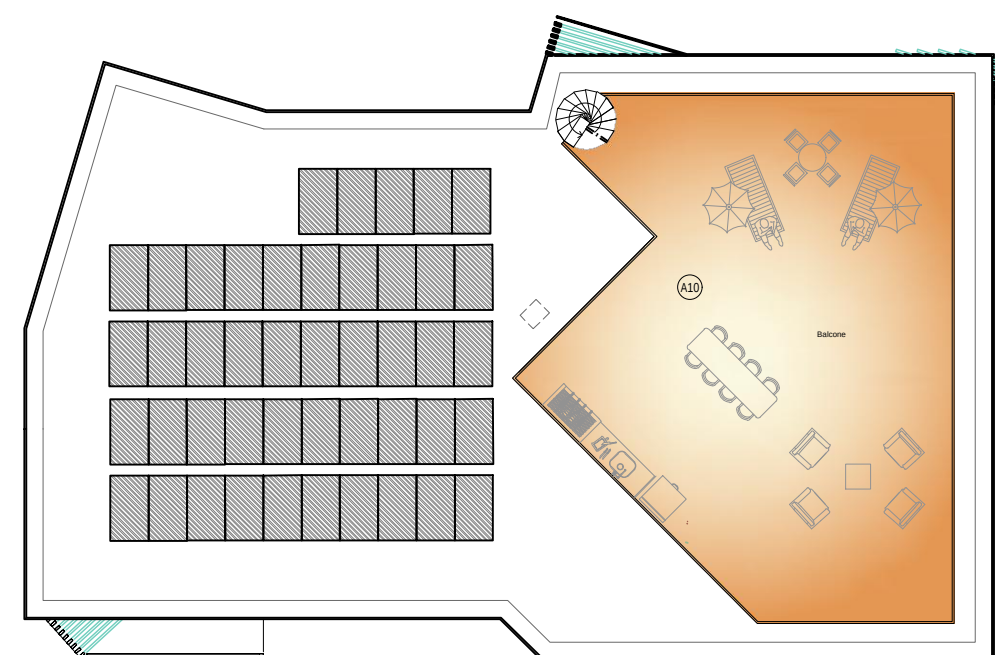

PIANTA COPERTURA_progetto_scala 1:100

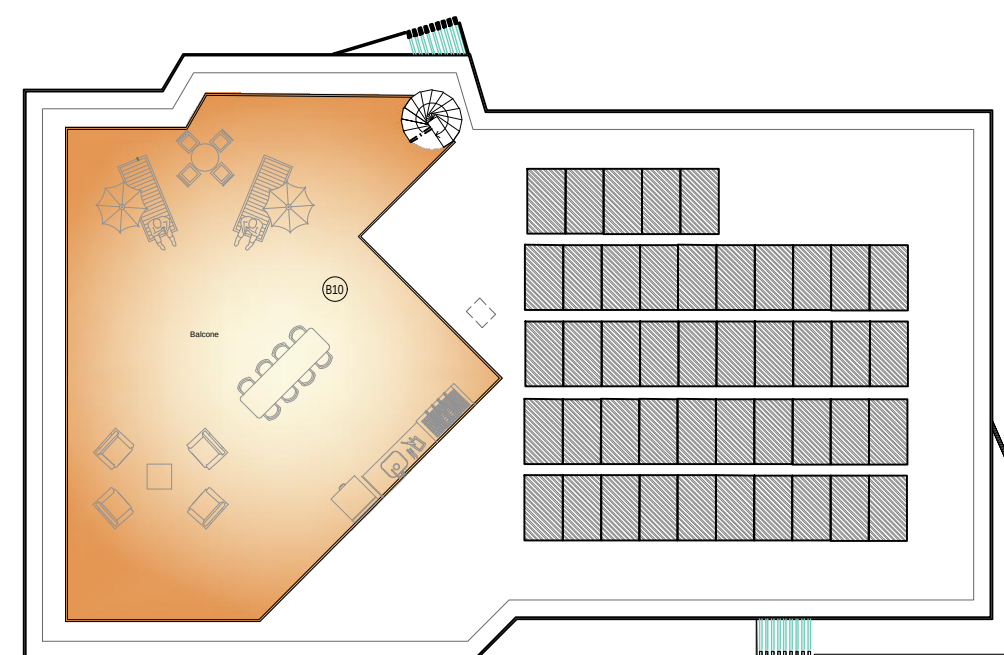


GALLARATE (VA) VIA CATTANEO

PIANTA PIANO
TERZO
PIANTA
COPERTURA
TAV.6

progetto e DL


Silvia De Risi
architetto

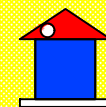


via Sciesa n. 40/c - Gallarate (VA)
tel 0331 780468 fax 0331 734869
e - mail - silviaderisi@libero.it

Ulisse Marcolli
architetto


via Monti n. 10 - Azzate (VA)
tel 0332 457684 cell 333 3634626
e - mail - viamonti10@libero.it

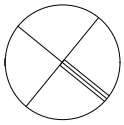

NORD

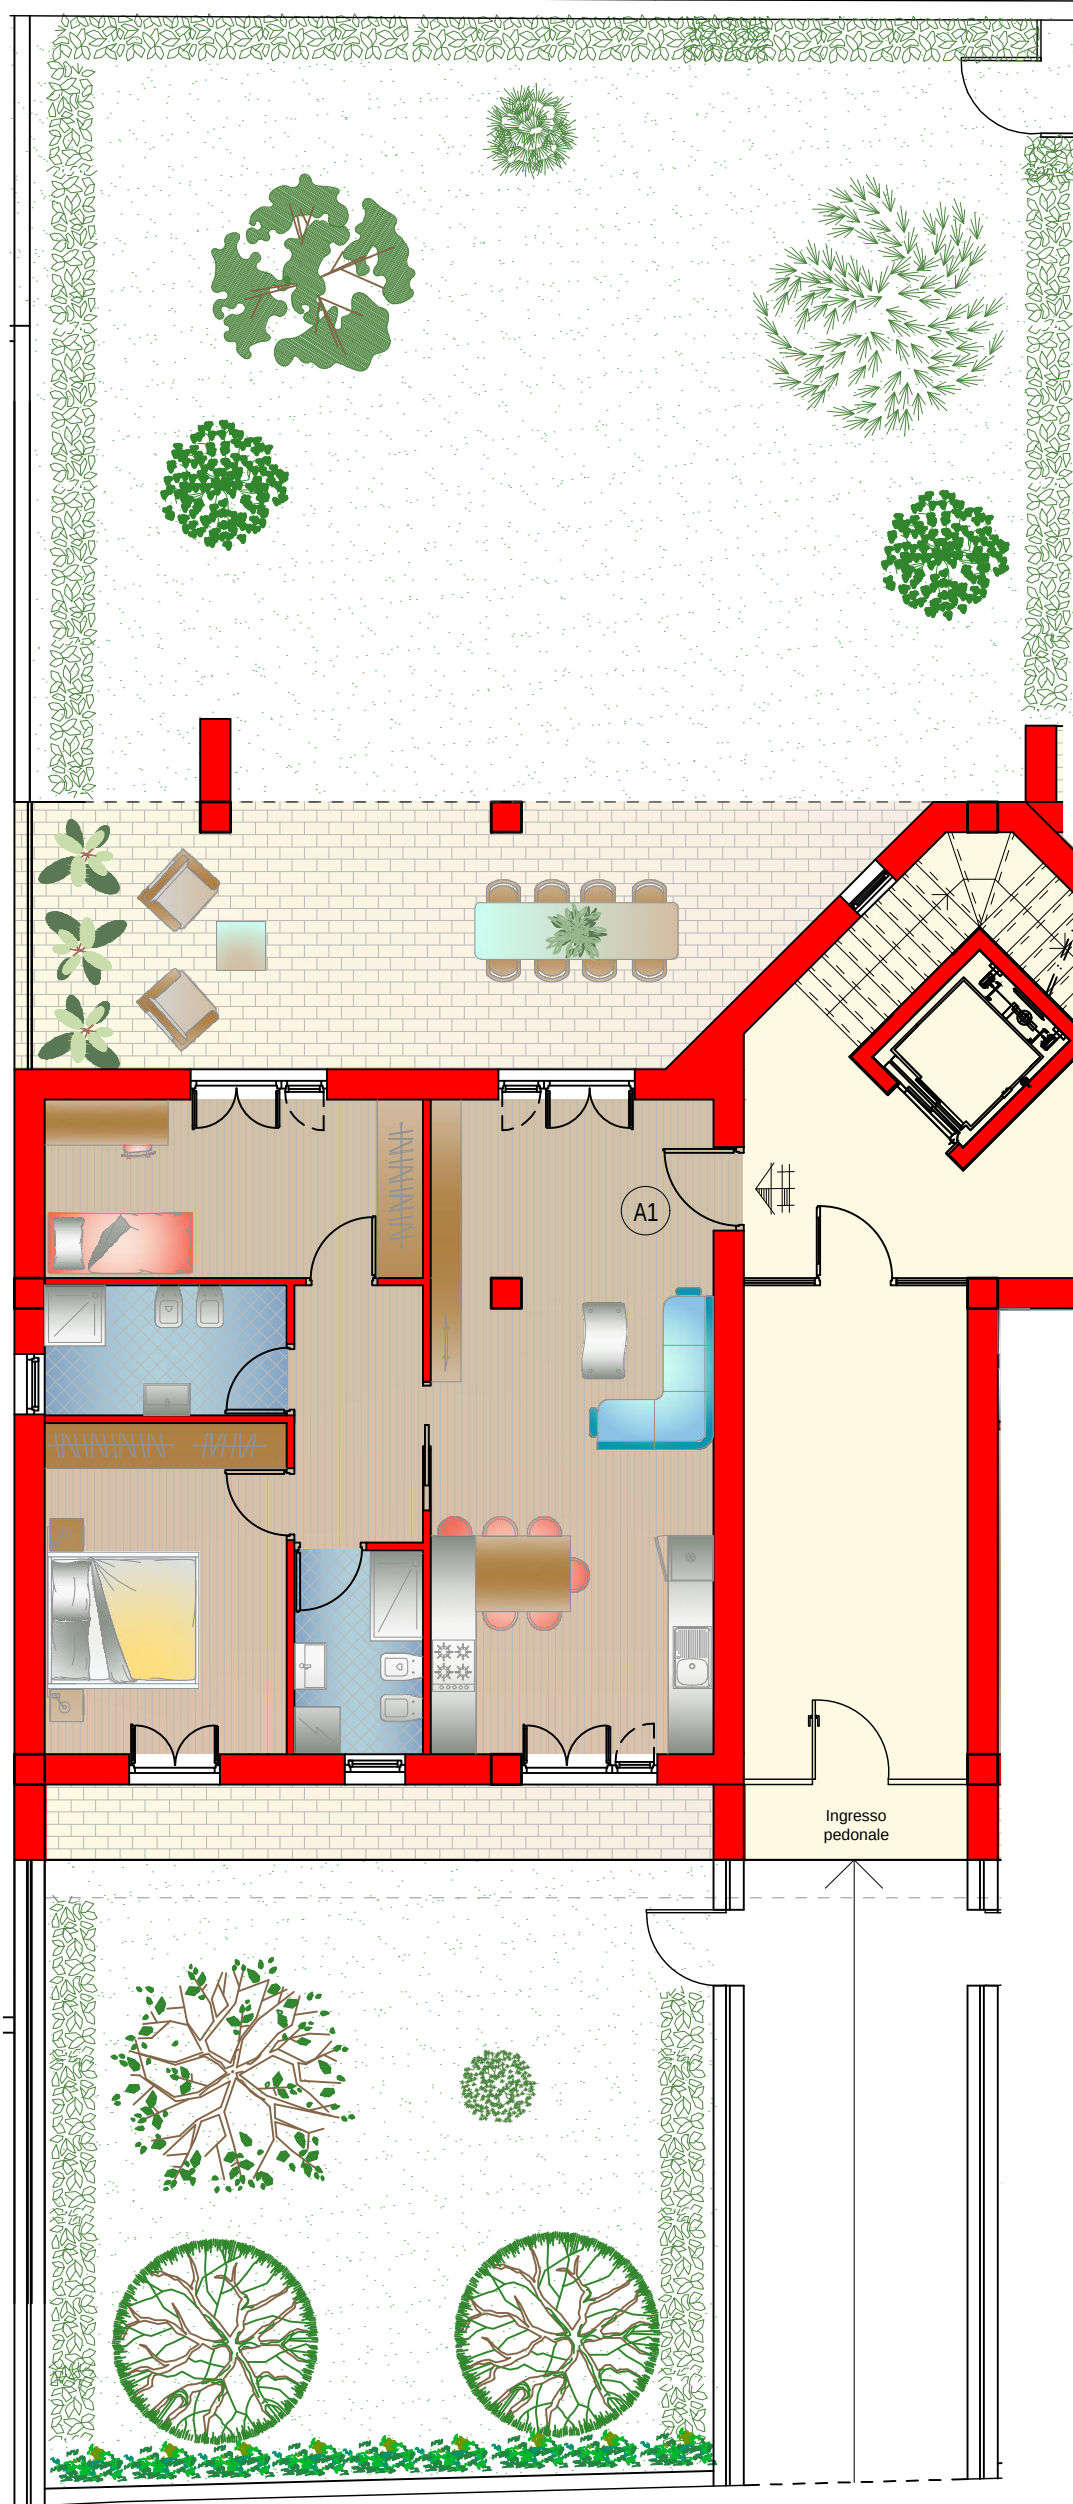

INQUADRAMENTO

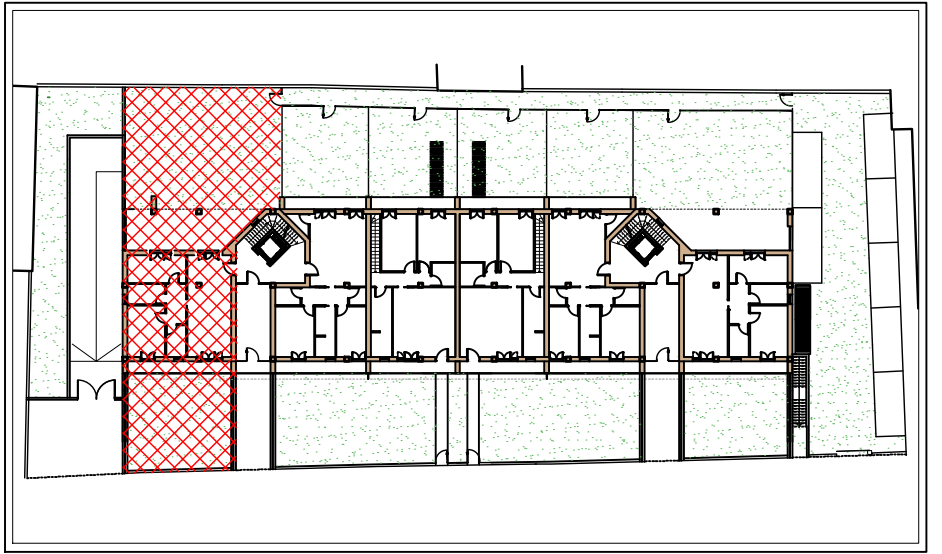

SUPERFICIE COMMERCIALE

Appartamento A1 PT= mq. 91,17

Area esterna Nord-Est

= mq. 81,32

Area esterna Sud-Ovest

= mq. 138,61


Piano terra_App.A1_scala 1:100

GALLARATE (VA)
VIA CATTANEO

PIANTA PIANO
TERRA
APP. A1

progetto e DL

Silvia De Risi
architetto

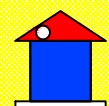


via Sciesa n. 40/c - Gallarate (VA)
tel 0331 780468 fax 0331 734869
e - mail - silviaderisi@libero.it

novembre 2023


Ulisse Marcolli
architetto

via Monti n. 10 - Azzate (VA)
tel 0332 457684 cell 333 3634626
e - mail - viamonti10@libero.it

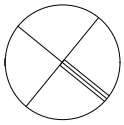


NORD

passaggio pedonale

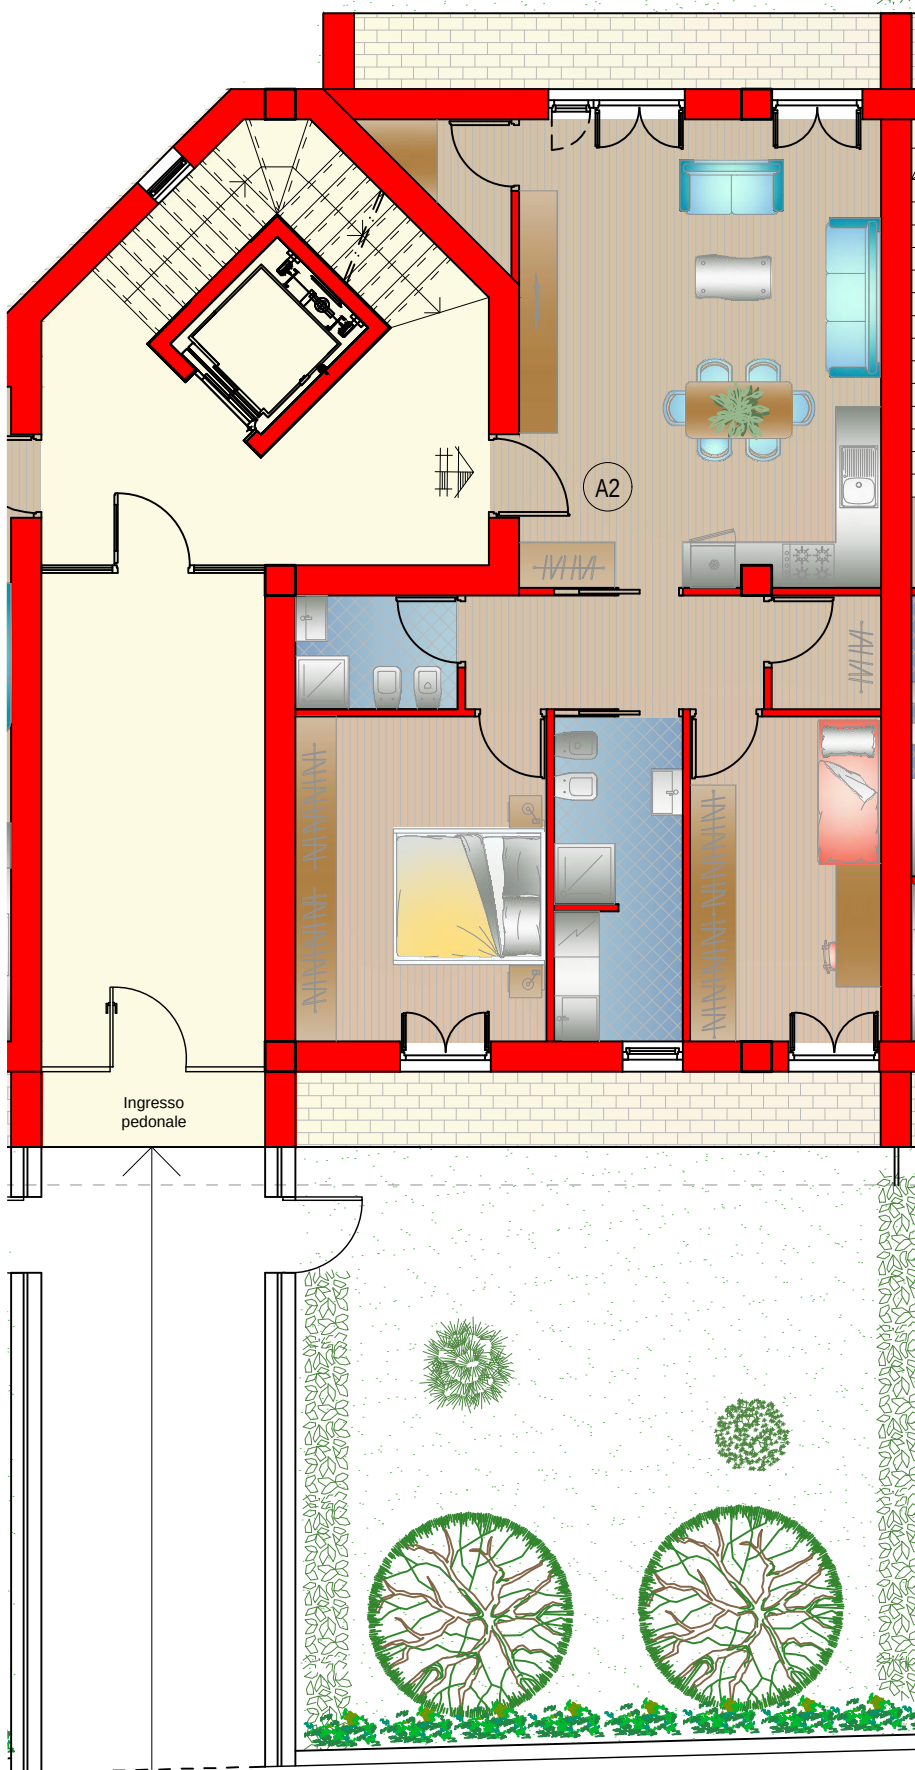

Piano terra_App.A2_scala 1:100

INQUADRAMENTO

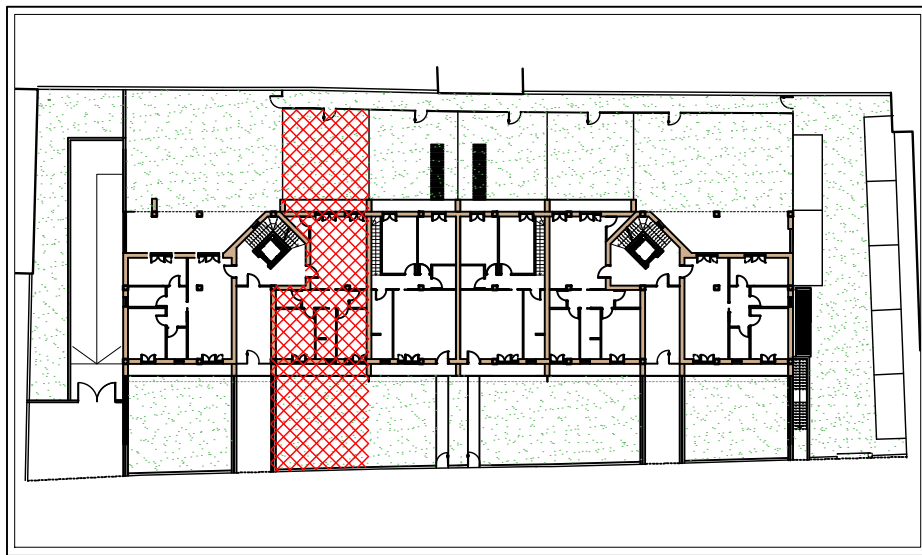

SUPERFICIE COMMERCIALE

Appartamento A2 PT= mq. 93,61

Area esterna Nord-Est

= mq. 70,44

Area esterna Sud-Ovest

= mq. 65,02

GALLARATE (VA)
VIA CATTANEO

PIANTA PIANO
TERRA
APP. A2

progetto e DL

Silvia De Risi
architetto




via Sciesa n. 40/c - Gallarate (VA)
tel 0331 780468 fax 0331 734869
e - mail - silviaderisi@libero.it


Ulisse Marcoli
architetto

via Monti n. 10 - Azzate (VA)
tel 0332 457684 cell 333 3634626
e - mail - viamonti10@libero.it

novembre 2023


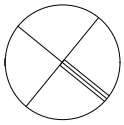


NORD

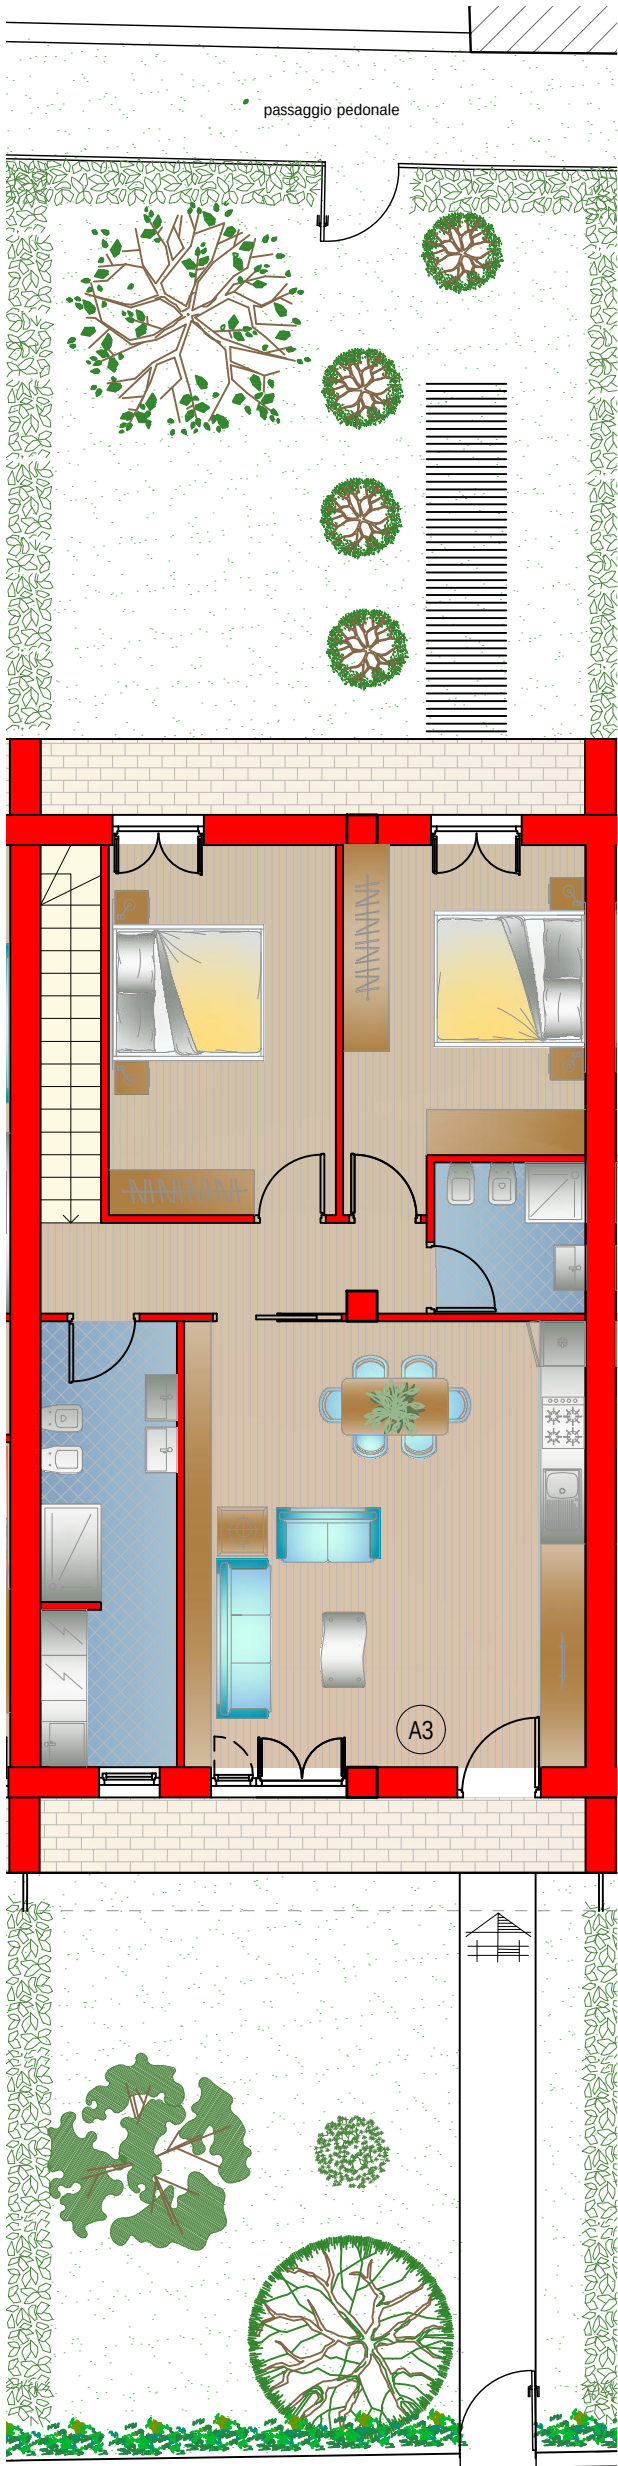

Piano terra_App.A3_scala 1:100

INQUADRAMENTO

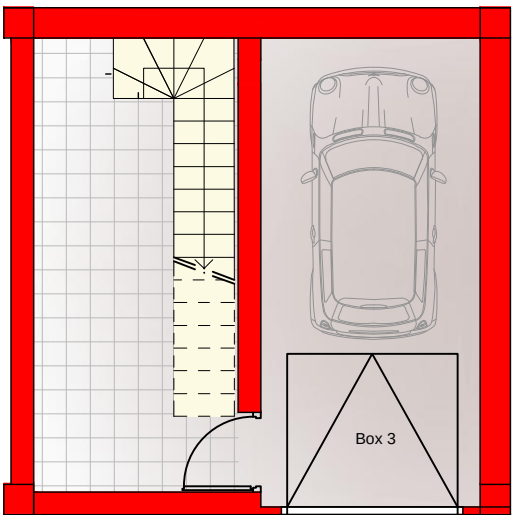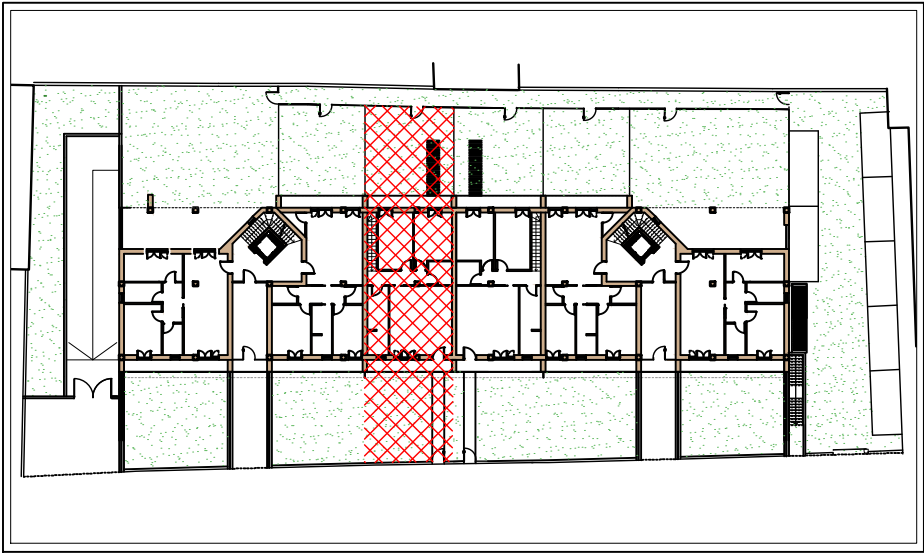

A3_progetto_scala 1:100

SUPERFICIE COMMERCIALE

Appartamento A3 PT= mq. 98,77

Area esterna Nord-Est
= mq. 66,15

Area esterna Sud-Ovest
= mq. 65,59

Locale pluriuso A3 PS1
= mq. 20,00

GALLARATE (VA)
VIA CATTANEO

PIANTA PIANO
TERRA
PIANTA PIANO
INTERRATO
APP. A3

progetto e DL

Silvia De Risi
architetto




via Sciesa n. 40/c - Gallarate (VA)
tel 0331 780468 fax 0331 734869
e - mail - silviaderisi@libero.it


Ulisse Marcolli
architetto

via Monti n. 10 - Azzate (VA)
tel 0332 457684 cell 333 3634626
e - mail - viamonti10@libero.it

novembre 2023


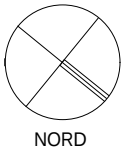


NORD

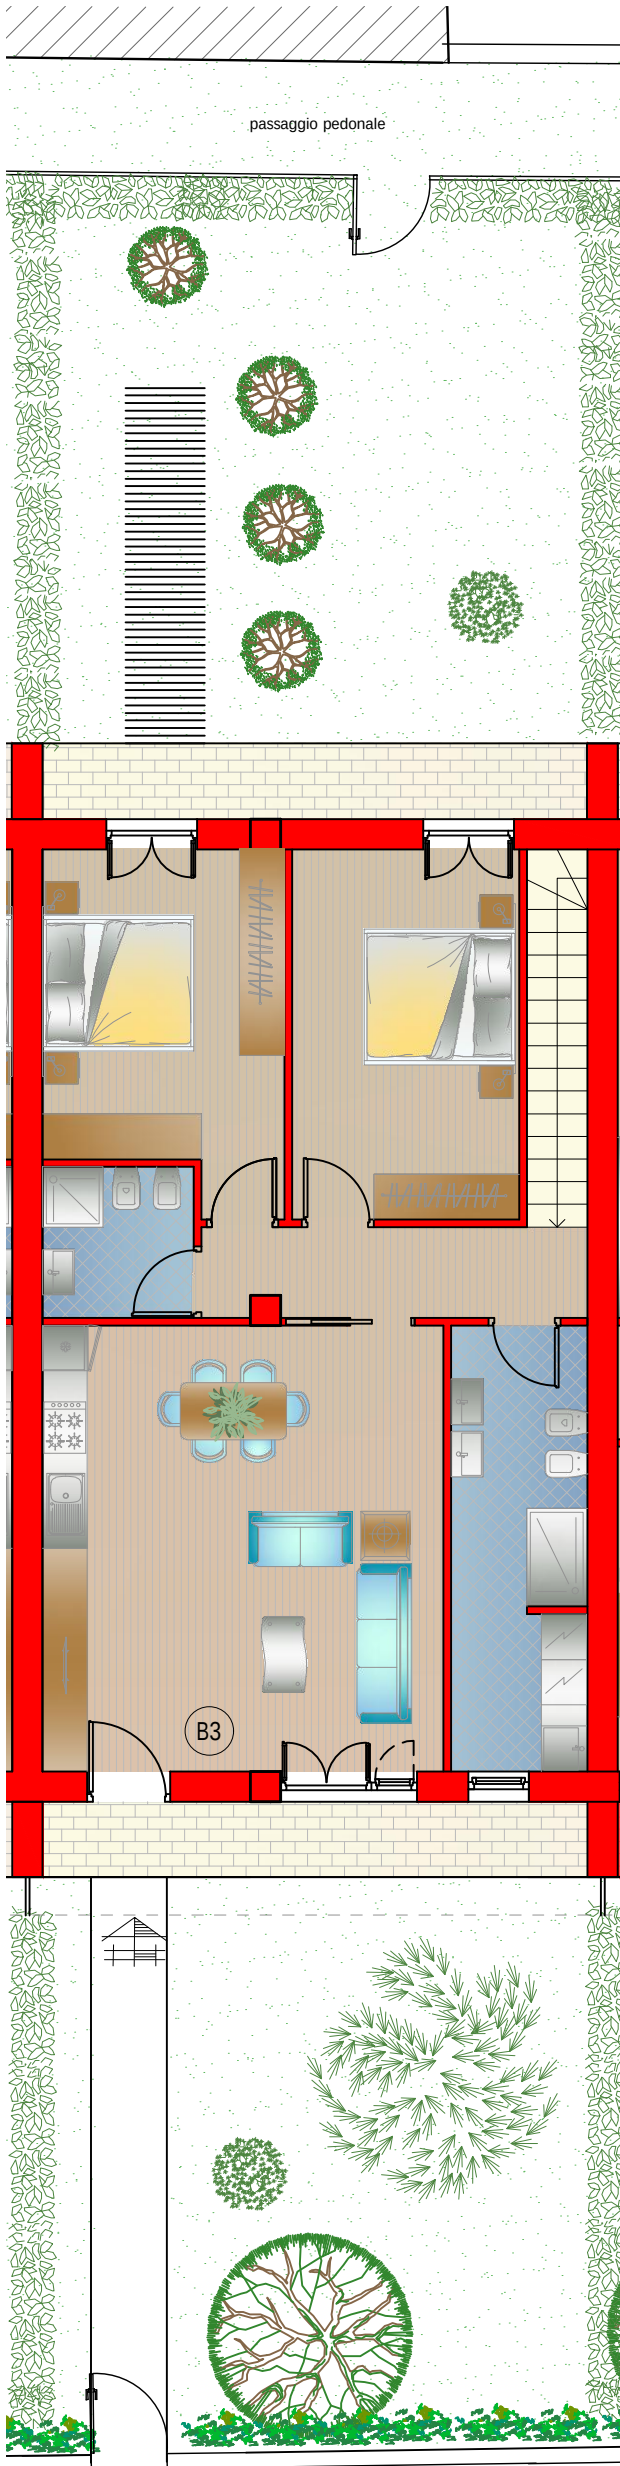

Piano terra_App.B3_scala 1:100

INQUADRAMENTO

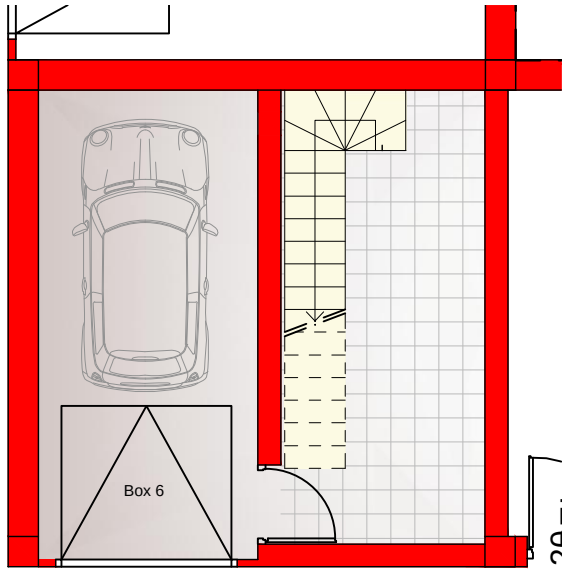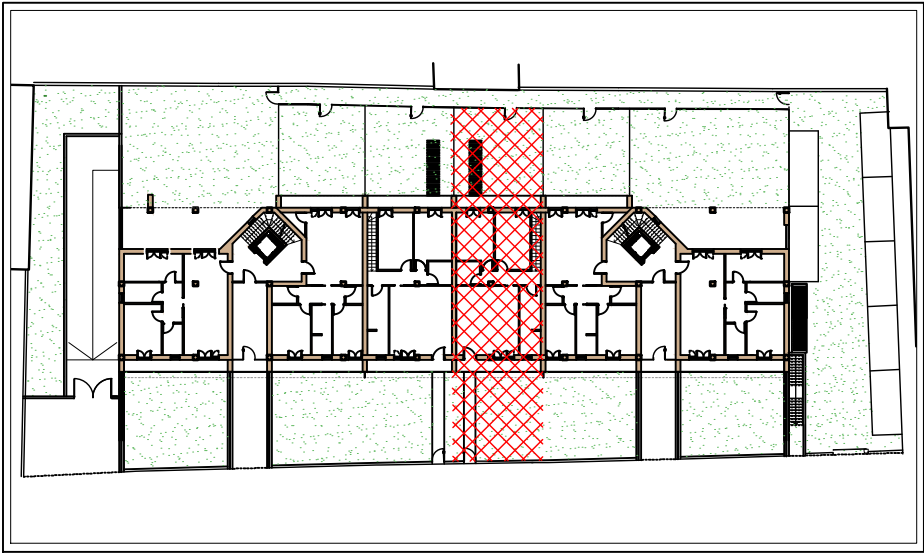

B3_progetto_scala 1:100

SUPERFICIE COMMERCIALE

Appartamento B3 PT= mq. 98,77

Area esterna Nord-Est
= mq. 65,50

Area esterna Sud-Ovest
= mq. 64,77

Locale pluriuso B3 PS1
= mq. 20,00

GALLARATE (VA)
VIA CATTANEO

PIANTA PIANO
TERRA
PIANTA PIANO
INTERRATO
APP. B3

progetto e DL

Silvia De Risi
architetto





via Sciesa n. 40/c - Gallarate (VA)
tel 0331 780468 fax 0331 734869
e - mail silviaderisi@libero.it

Ulisse Marcoli
architetto


via Monti n. 10 - Azzate (VA)
tel 0332 457684 cell 333 3634626
e - mail viamonti10@libero.it

novembre 2023

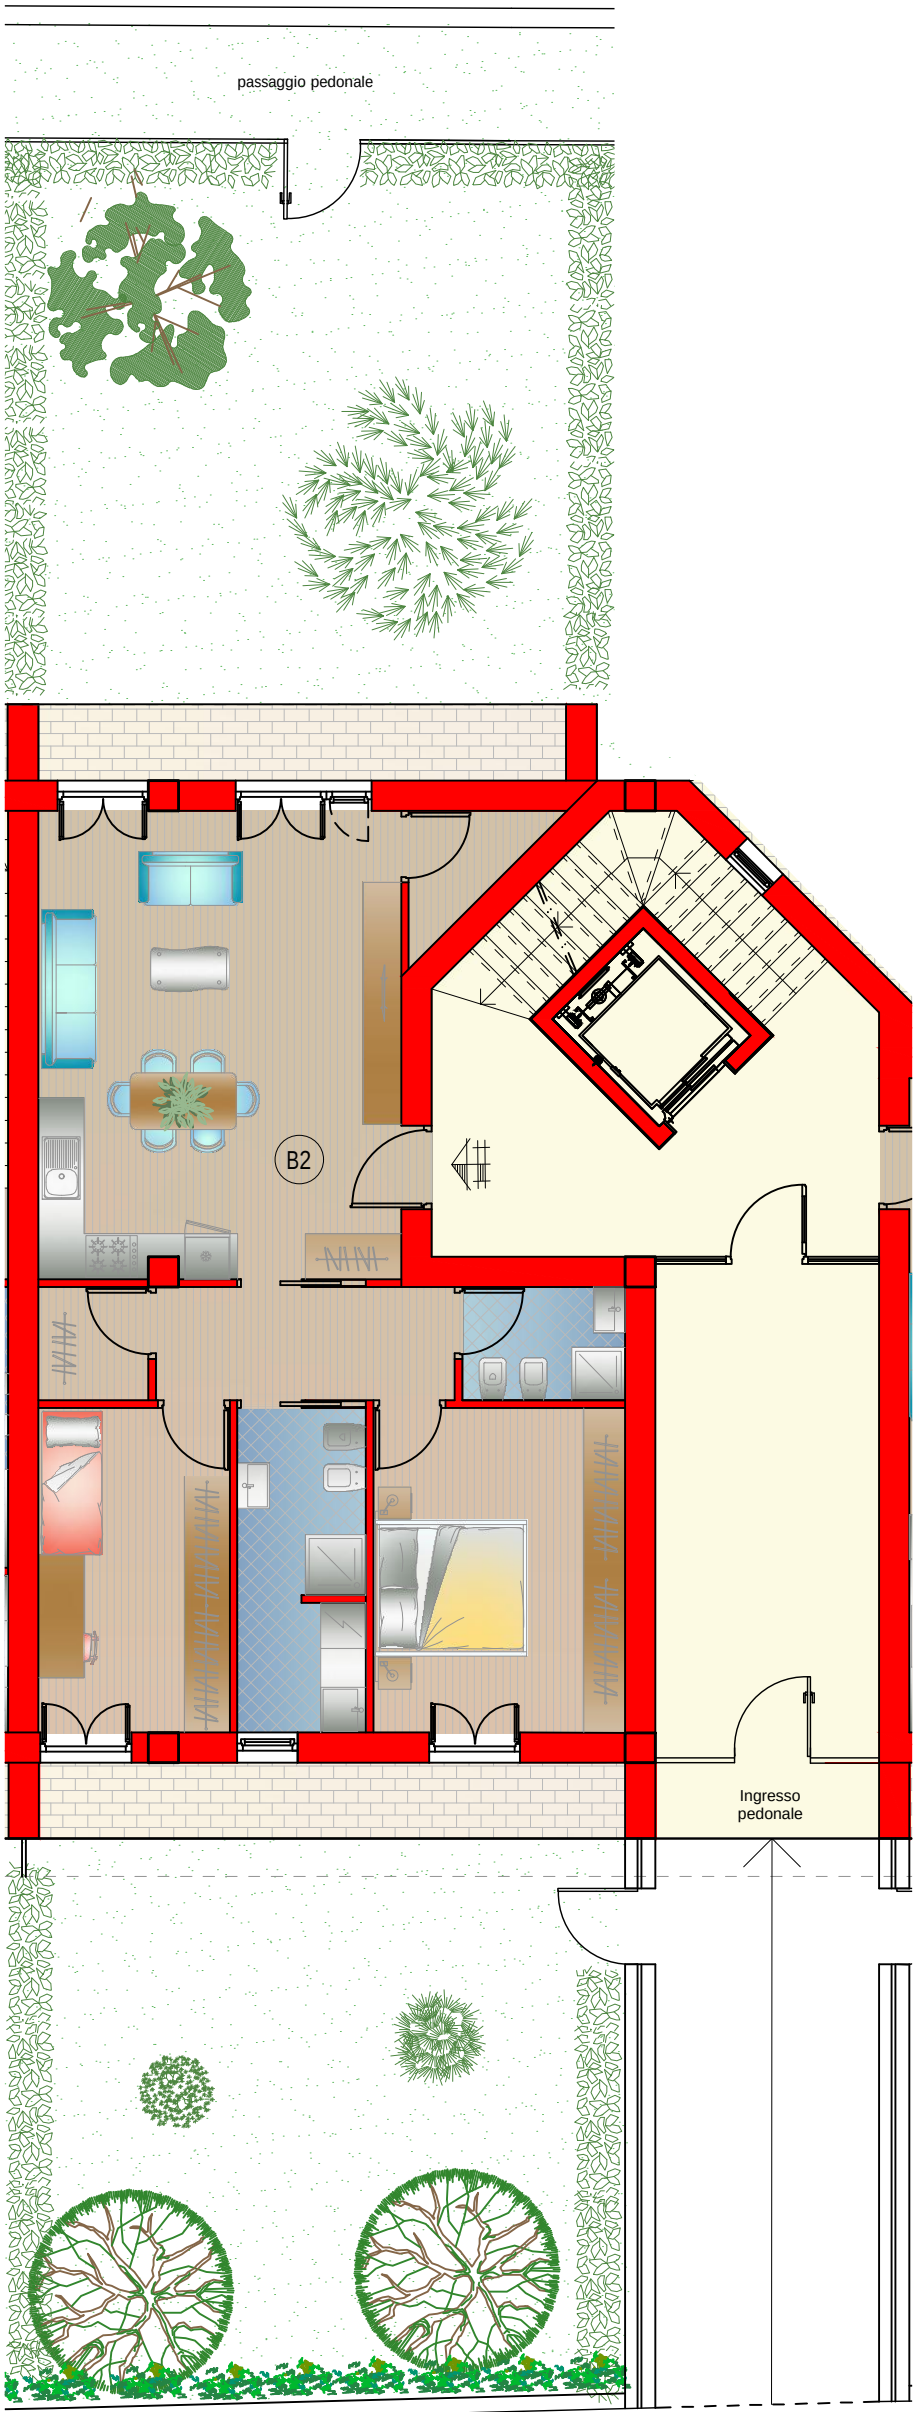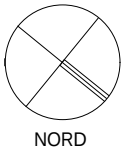

Piano terra_App.B2_scala 1:100

INQUADRAMENTO

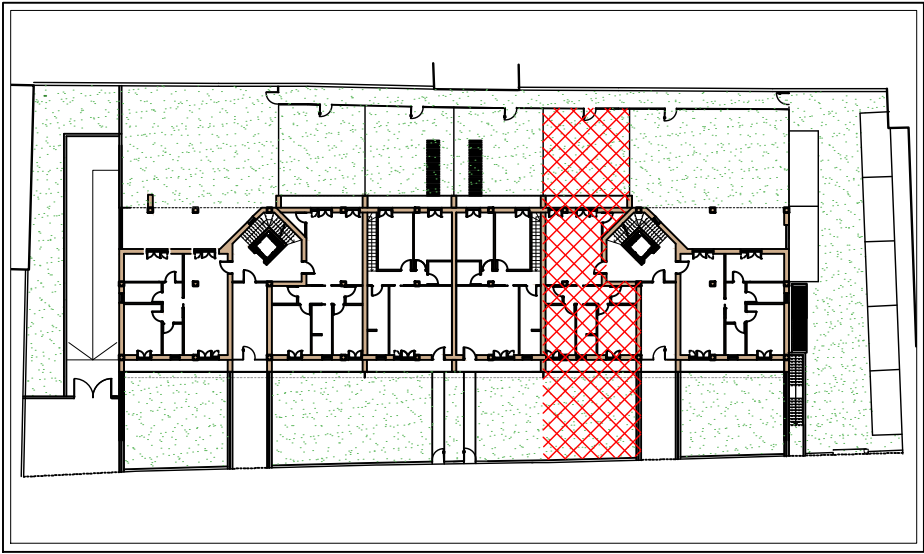


SUPERFICIE COMMERCIALE

Appartamento B2 PT= mq. 93,61
Area esterna Nord-Est
= mq. 67,13
Area esterna Sud-Ovest
= mq. 62,62

GALLARATE (VA)
VIA CATTANEO

PIANTA PIANO
TERRA
PIANTA PIANO
INTERRATO
APP. B2


progetto e DL
Silvia De Risi
architetto

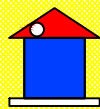

via Sciesa n. 40/c - Gallarate (VA)
tel 0331 780468 fax 0331 734869
e - mail - silviaderisi@libero.it

Ulisse Marcoli
architetto


via Monti n. 10 - Azzate (VA)
tel 0332 457684 cell 333 3634626
e - mail - viamonti10@libero.it

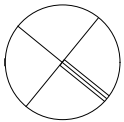

NORD



Piano terra_App.B1_scala 1:100

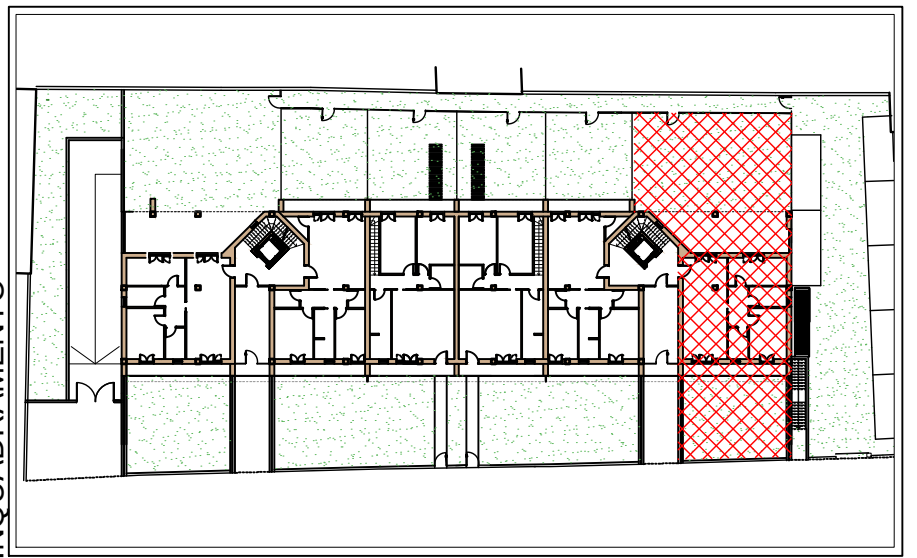

SUPERFICIE COMMERCIALE

Appartamento B1 PT= mq. 91,17

Area esterna Nord-Est

= mq. 71,87

Area esterna Sud-Ovest


= mq. 114,52

GALLARATE (VA)
VIA CATTANEO

PIANTA PIANO
TERRA
PIANTA PIANO
INTERRATO
APP. B1

progetto e DL

Silvia De Risi
architetto

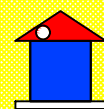


via Sciesa n. 40/c - Gallarate (VA)
tel 0331 780468 fax 0331 734869
e - mail - silviaderisi@libero.it


Ulisse Marcolli
architetto

via Monti n. 10 - Azzate (VA)
tel 0332 457684 cell 333 3634626
e - mail - viamonti10@libero.it

novembre 2023

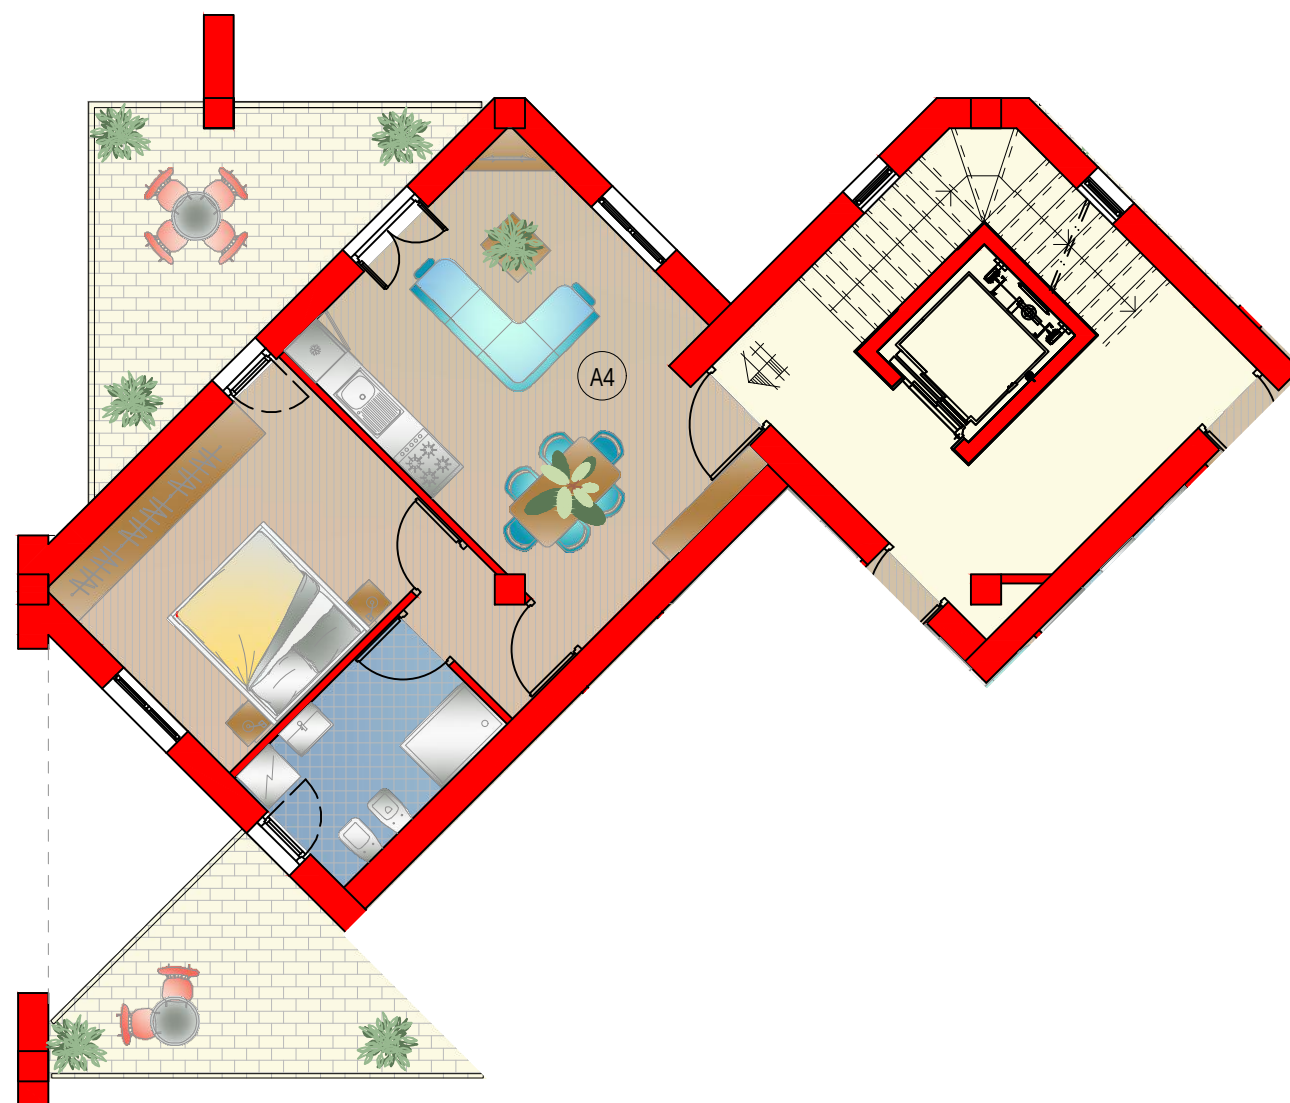

Piano primo_App.A4_scala 1:100

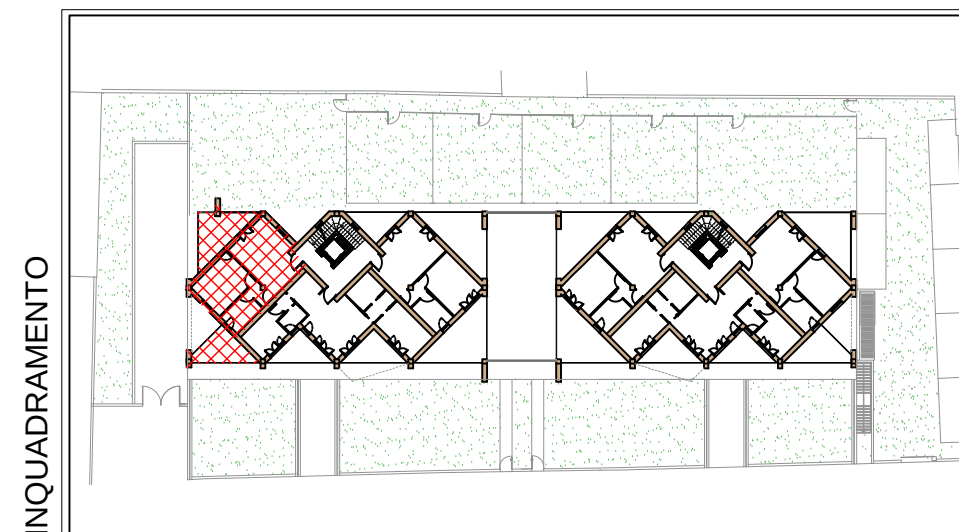

SUPERFICIE COMMERCIALE


Appartamento A4 P1= mq. 57,15
Balcone 1 = mq. 14,00
Balcone 2 = mq. 10,57

GALLARATE (VA)
VIA CATTANEO

PIANTA PIANO
PRIMO
APP. A4

progetto e DL

Silvia De Risi
architetto

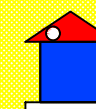

via Sciesa n. 40/c - Gallarate (VA)
tel 0331 780468 fax 0331 734869
e - mail silviaderisi@libero.it

Ulisse Marcolli
architetto

via Monti n. 10 - Azzate (VA)
tel 0332 457684 cell 333 3634626
e - mail viamonti10@libero.it

novembre 2023



Piano primo_App.A5_scala 1:100



SUPERFICIE COMMERCIALE


Appartamento A5 P1= mq. 77,33
Balcone 1 = mq. 8,45
Balcone 2 = mq. 8,45

GALLARATE (VA)
VIA CATTANEO

PIANTA PIANO
PRIMO
APP. A5

progetto e DL

Silvia De Risi
architetto

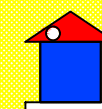

via Sciesa n. 40/c - Gallarate (VA)
tel 0331 780468 fax 0331 734869
e - mail silviaderisi@libero.it


Ulisse Marcolli
architetto

via Monti n. 10 - Azzate (VA)
tel 0332 457684 cell 333 3634626
e - mail viamonti10@libero.it

novembre 2023



Piano primo_App.A6_scala 1:100

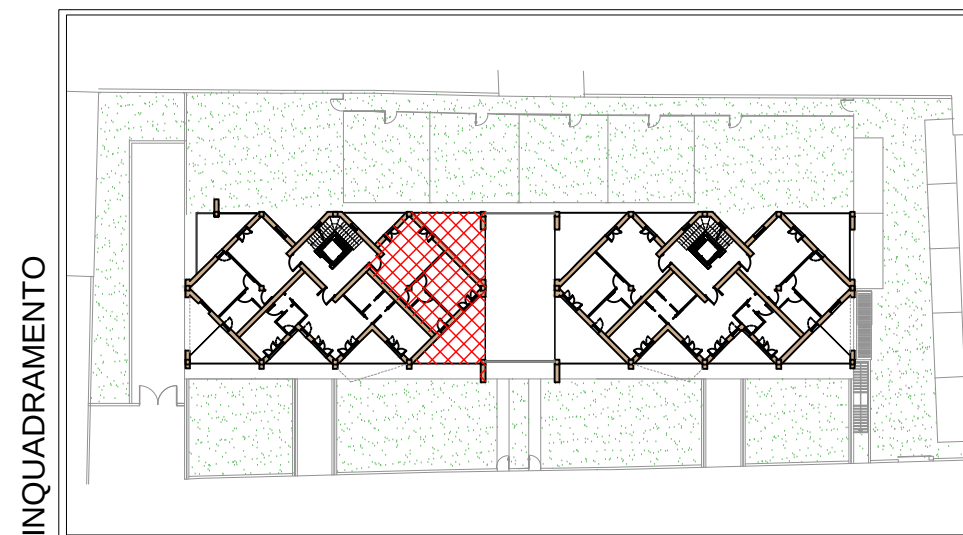

SUPERFICIE COMMERCIALE


Appartamento A6 P1= mq. 57,15
Balcone 1 = mq. 7,45
Balcone 2 = mq. 18,90
Balcone 3 = mq.19,30

GALLARATE (VA)
VIA CATTANEO

PIANTA PIANO
PRIMO
APP. A6

progetto e DL

Silvia De Risi
architetto

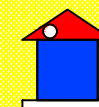

via Sciesa n. 40/c - Gallarate (VA)
tel 0331 780468 fax 0331 734869
e - mail silviaderisi@libero.it

Ulisse Marcolli
architetto

via Monti n. 10 - Azzate (VA)
tel 0332 457684 cell 333 3634626
e - mail viamonti10@libero.it

novembre 2023



Piano primo_App.B6_scala 1:100



SUPERFICIE COMMERCIALE


Appartamento B6 P1= mq. 57,15
Balcone 1 = mq. 7,45
Balcone 2 = mq. 18,90
Balcone 3 = mq.19,30

GALLARATE (VA)
VIA CATTANEO

PIANTA PIANO
PRIMO
APP. B6

progetto e DL

Silvia De Risi
architetto

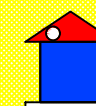

via Sciesa n. 40/c - Gallarate (VA)
tel 0331 780468 fax 0331 734869
e - mail silviaderisi@libero.it

Ulisse Marcolli
architetto

via Monti n. 10 - Azzate (VA)
tel 0332 457684 cell 333 3634626
e - mail viamonti10@libero.it

novembre 2023



Piano primo_App.B5_scala 1:100

INQUADRAMENTO



SUPERFICIE COMMERCIALE


Appartamento B5 P1= mq. 77,33
Balcone 1 = mq. 8,45
Balcone 2 = mq. 8,45

GALLARATE (VA)
VIA CATTANEO

PIANTA PIANO
PRIMO
APP. B5

progetto e DL

Silvia De Risi
architetto

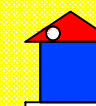


via Sciesa n. 40/c - Gallarate (VA)
tel 0331 780468 fax 0331 734869
e - mail silviaderisi@libero.it


Ulisse Marcolli
architetto

via Monti n. 10 - Azzate (VA)
tel 0332 457684 cell 333 3634626
e - mail viamonti10@libero.it

novembre 2023

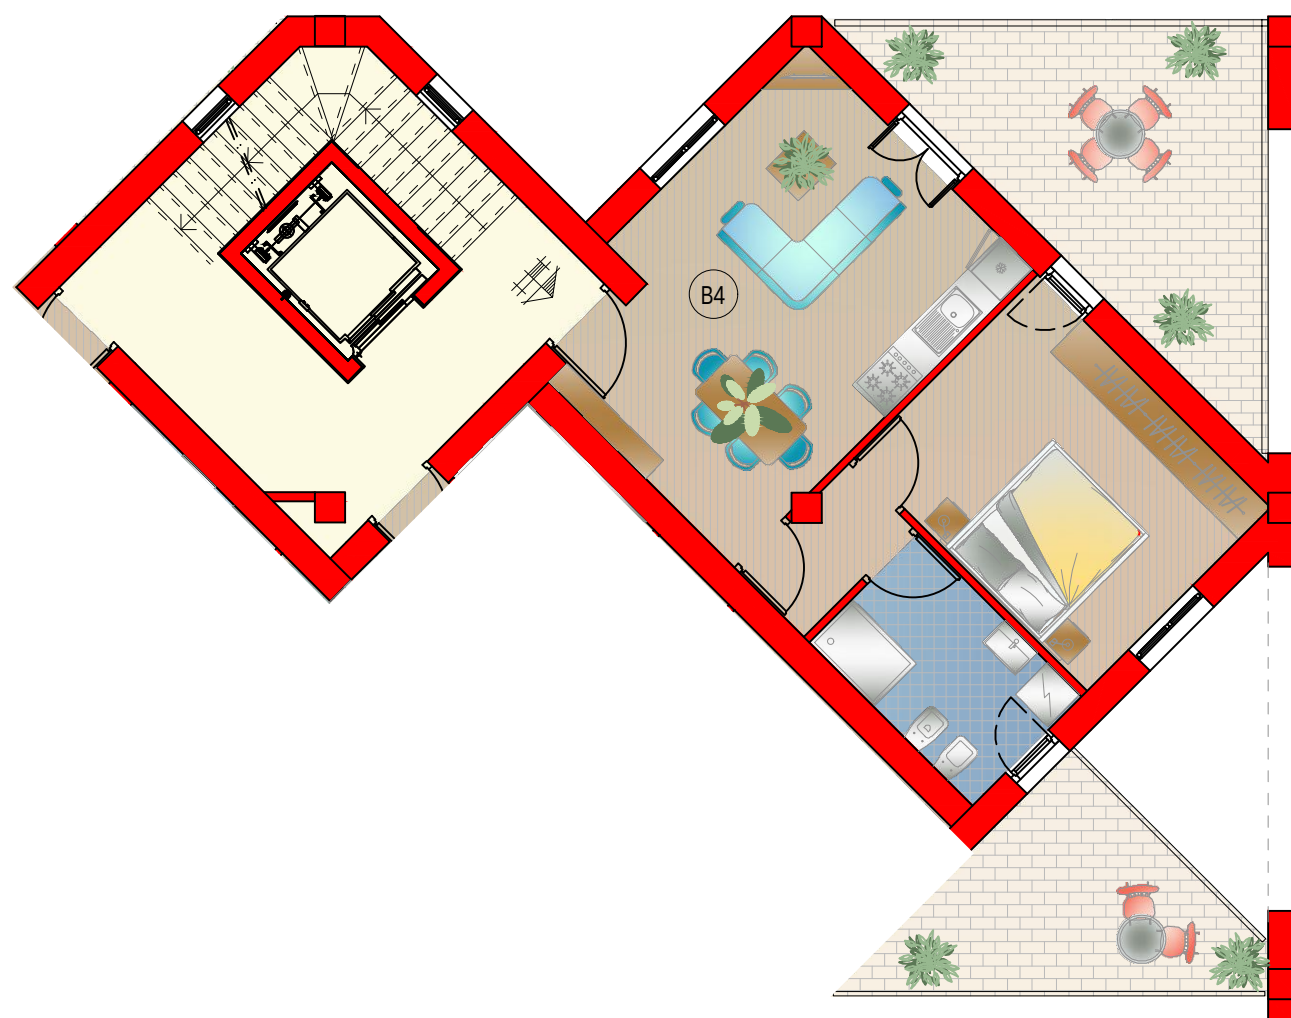

Piano primo_App.B4_scala 1:100

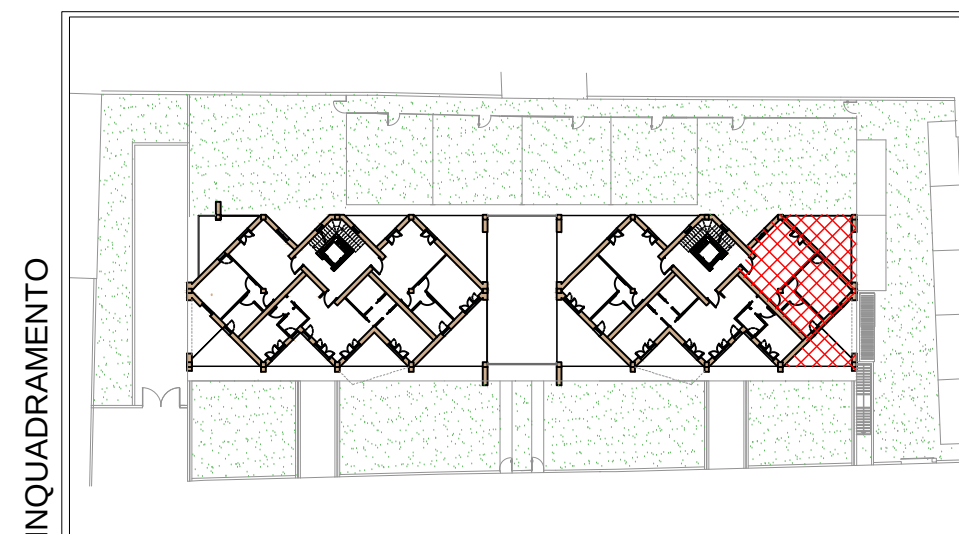

SUPERFICIE COMMERCIALE


Appartamento B4 P1= mq. 57,15
Balcone 1 = mq. 17,10
Balcone 2 = mq. 10,57

GALLARATE (VA)
VIA CATTANEO

PIANTA PIANO
PRIMO
APP. B4

progetto e DL

Silvia De Risi
architetto

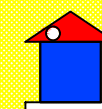


via Sciesa n. 40/c - Gallarate (VA)
tel 0331 780468 fax 0331 734869
e - mail silviaderisi@libero.it

Ulisse Marcolli
architetto

via Monti n. 10 - Azzate (VA)
tel 0332 457684 cell 333 3634626
e - mail viamonti10@libero.it

novembre 2023

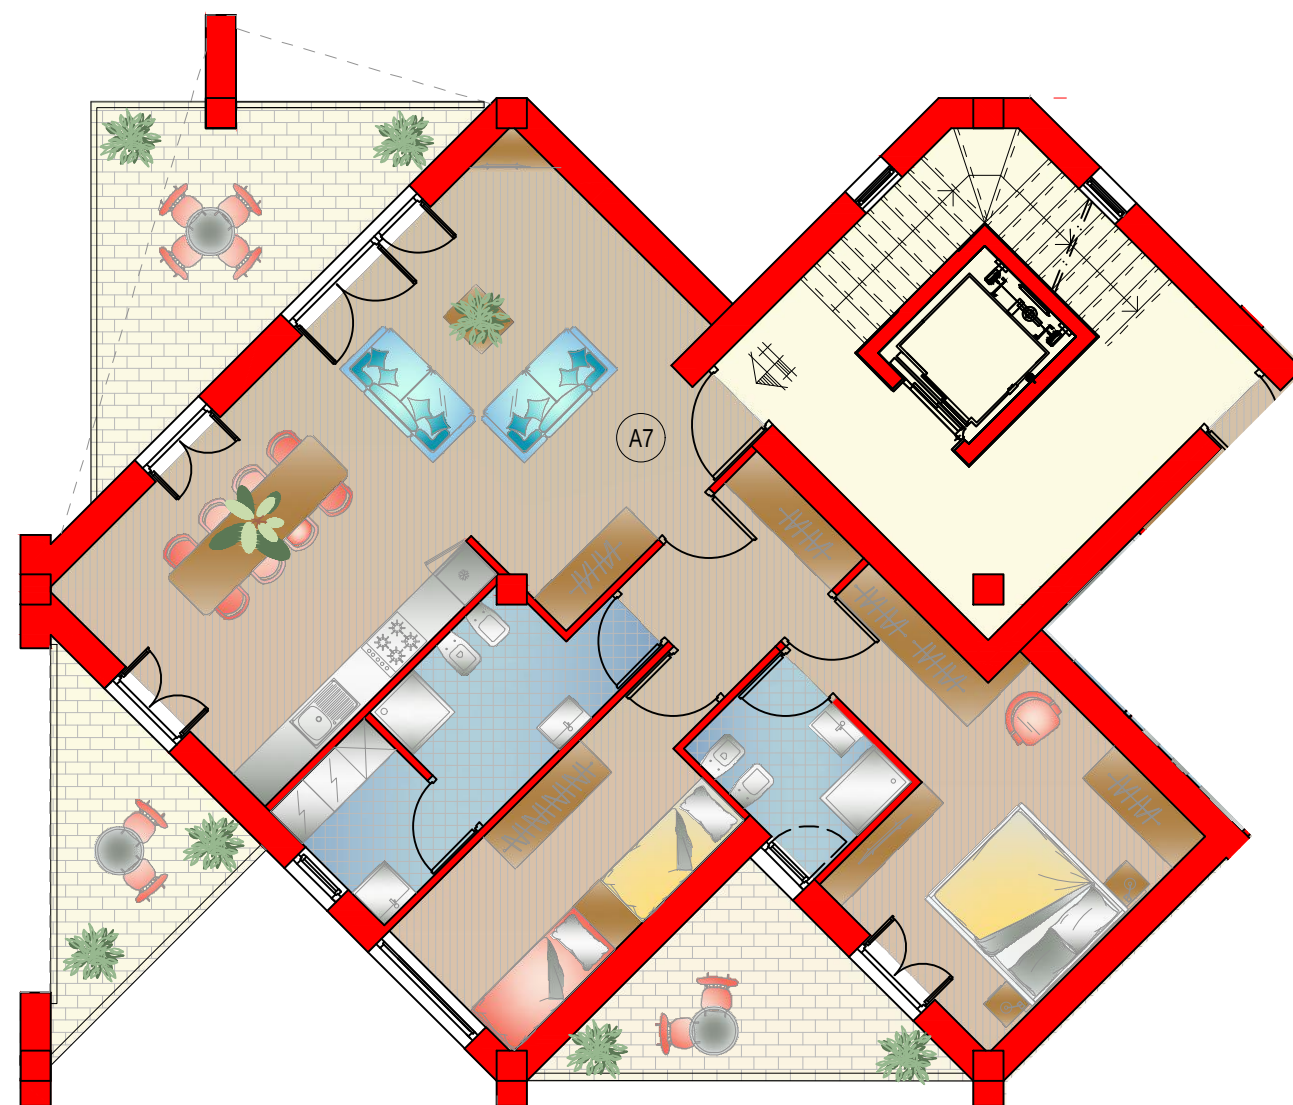

Piano secondo_App.A7_scala 1:100



SUPERFICIE COMMERCIALE


Appartamento A7 P2= mq. 106,53
Balcone 1 = mq. 14,00
Balcone 2 = mq. 8,12
Balcone 3 = mq. 8,70

GALLARATE (VA)
VIA CATTANEO

PIANTA PIANO
SECONDO
APP. A7

progetto e DL

Silvia De Risi
architetto

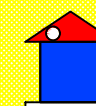

via Sciesa n. 40/c - Gallarate (VA)
tel 0331 780468 fax 0331 734869
e - mail silviaderisi@libero.it

Ulisse Marcolli
architetto

via Monti n. 10 - Azzate (VA)
tel 0332 457684 cell 333 3634626
e - mail viamonti10@libero.it

novembre 2023



Piano secondo_App.A8_scala 1:100



SUPERFICIE COMMERCIALE


Appartamento A8 P2= mq. 85,08
Balcone 1 = mq. 13,33
Balcone 2 = mq. 19,10

GALLARATE (VA)
VIA CATTANEO

PIANTA PIANO
SECONDO
APP. A8

progetto e DL

Silvia De Risi
architetto

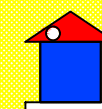


via Sciesa n. 40/c - Gallarate (VA)
tel 0331 780468 fax 0331 734869
e - mail silviaderisi@libero.it

Ulisse Marcolli
architetto

via Monti n. 10 - Azzate (VA)
tel 0332 457684 cell 333 3634626
e - mail viamonti10@libero.it

novembre 2023

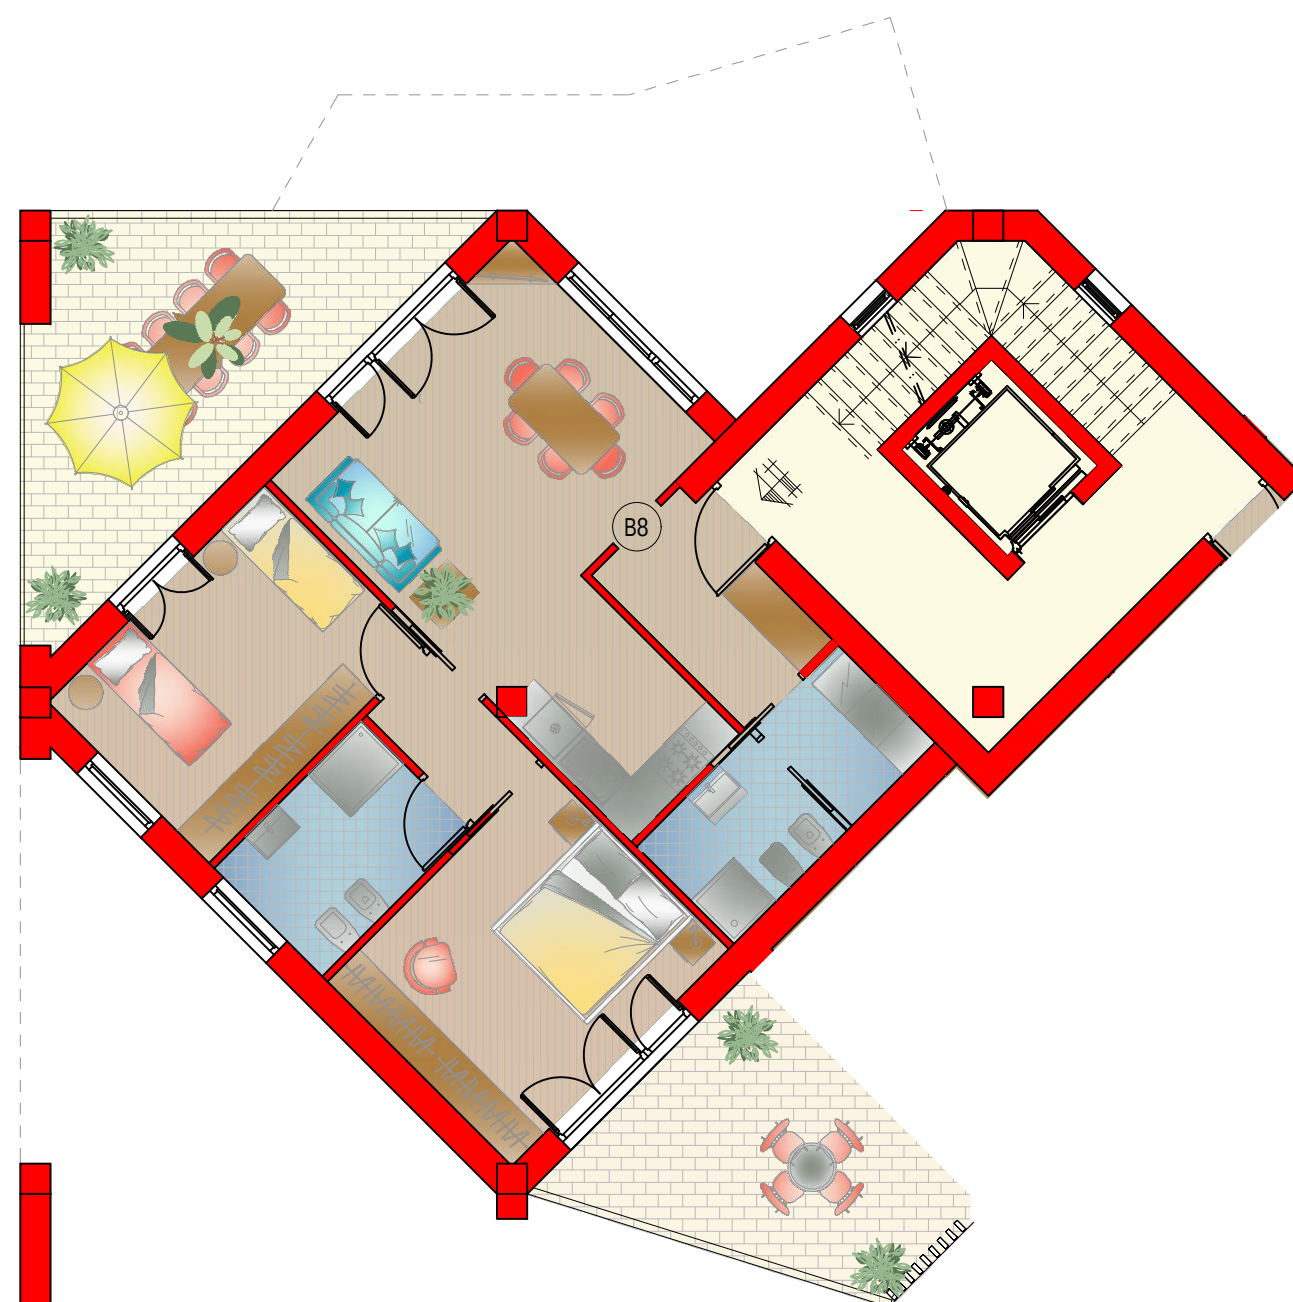

Piano secondo_ App.B8_scala 1:100

INQUADRAMENTO



SUPERFICIE COMMERCIALE


Appartamento B8 P2= mq. 85,08
Balcone 1 = mq. 13,33
Balcone 2 = mq. 19,10

GALLARATE (VA)
VIA CATTANEO

PIANTA PIANO
SECONDO
APP. B8

progetto e DL

Silvia De Risi
architetto

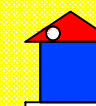

via Sciesa n. 40/c - Gallarate (VA)
tel 0331 780468 fax 0331 734869
e - mail silviaderisi@libero.it

Ulisse Marcolli
architetto

via Monti n. 10 - Azzate (VA)
tel 0332 457684 cell 333 3634626
e - mail viamonti10@libero.it

novembre 2023



Piano secondo_App.B7_scala 1:100



SUPERFICIE COMMERCIALE

Appartamento B7 P2= mq. 106,53

Balcone 1 = mq. 17,10

Balcone 2 = mq. 8,12


Balcone 3 = mq. 8,70

GALLARATE (VA)
VIA CATTANEO

PIANTA PIANO
SECONDO
APP. B7

progetto e DL

Silvia De Risi
architetto

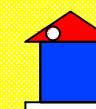


via Sciesa n. 40/c - Gallarate (VA)
tel 0331 780468 fax 0331 734869
e - mail silviaderisi@libero.it

Ulisse Marcolli
architetto


via Monti n. 10 - Azzate (VA)
tel 0332 457684 cell 333 3634626
e - mail viamonti10@libero.it

novembre 2023

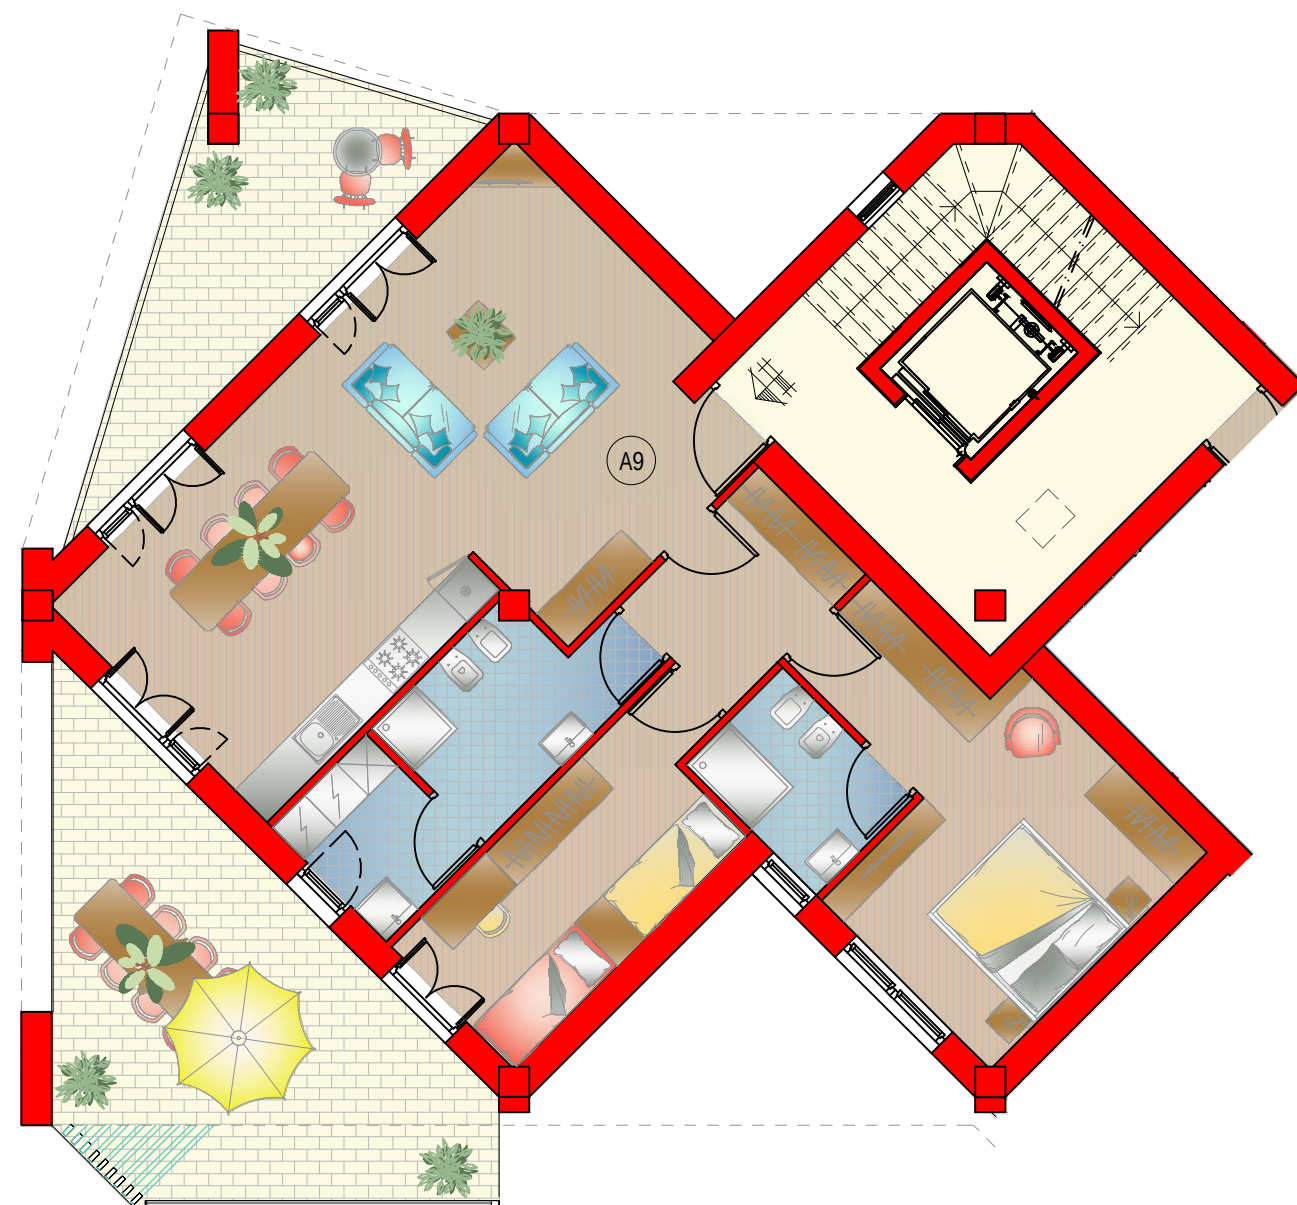

Piano terzo_App.A9_scala 1:100

INQUADRAMENTO

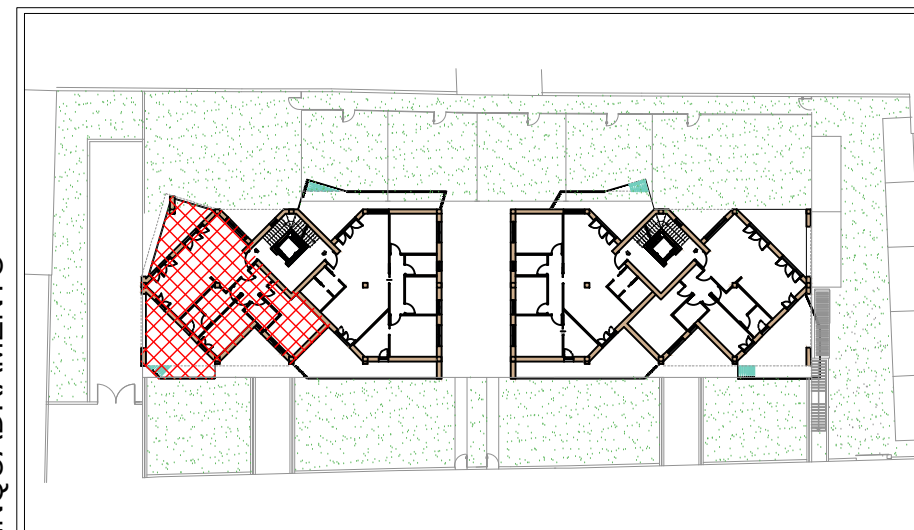

SUPERFICIE COMMERCIALE


Appartamento A9 P3= mq. 106,53
Balcone 1 = mq. 12,92
Balcone 2 = mq. 25,58

GALLARATE (VA)
VIA CATTANEO

PIANTA PIANO
TERZO
APP. A9

progetto e DL

Silvia De Risi
architetto

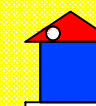

via Sciesa n. 40/c - Gallarate (VA)
tel 0331 780468 fax 0331 734869
e - mail silviaderisi@libero.it

Ulisse Marcolli
architetto


via Monti n. 10 - Azzate (VA)
tel 0332 457684 cell 333 3634626
e - mail viamonti10@libero.it

novembre 2023



Piano terzo_App.A10_scala 1:100


INQUADRAMENTO

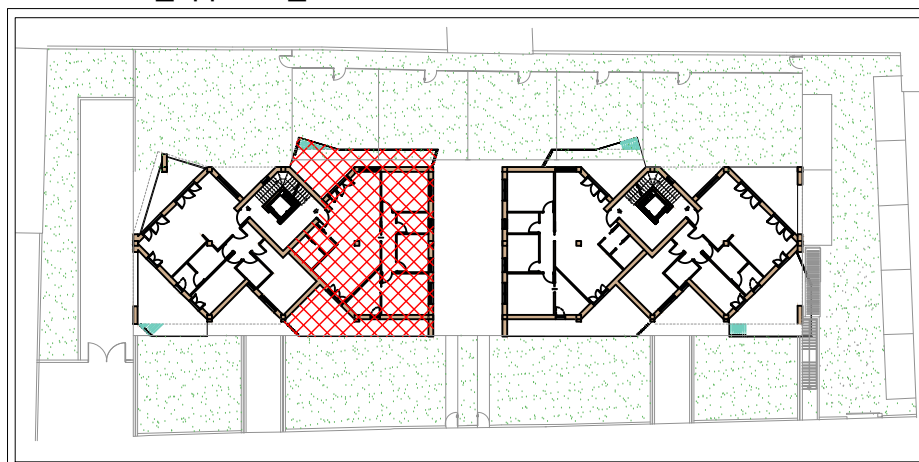


SUPERFICIE COMMERCIALE

Appartamento A10 P3= mq. 124,80
Balcone 1 = mq. 28,35
Balcone 2 = mq. 26,00
Terrazza Piano Copertura
=mq. 125,80

INQUADRAMENTO

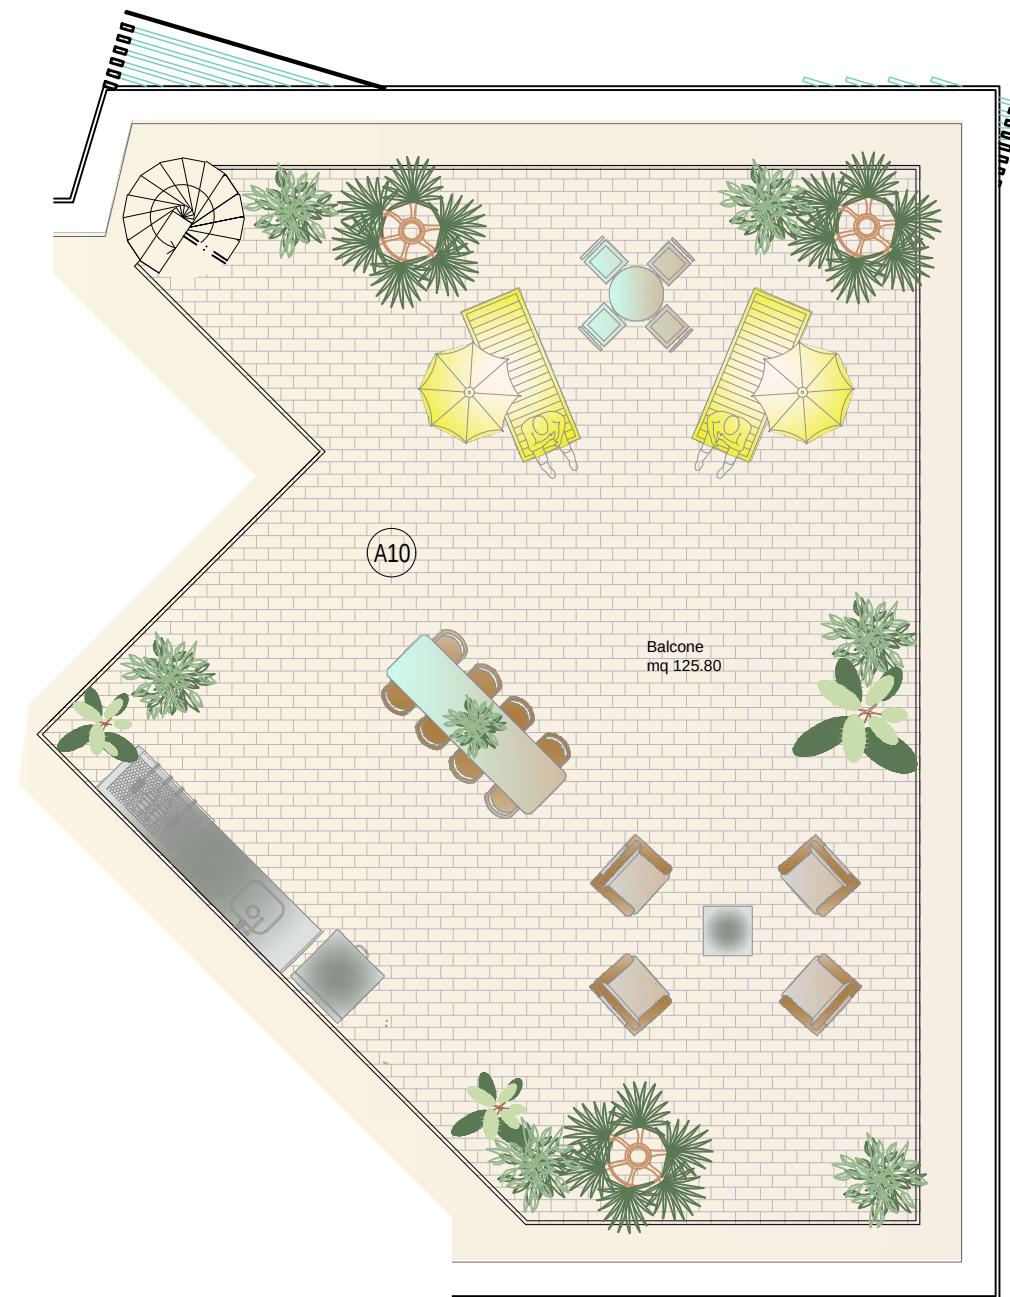

Piano copertura_App.A10_scala 1:100

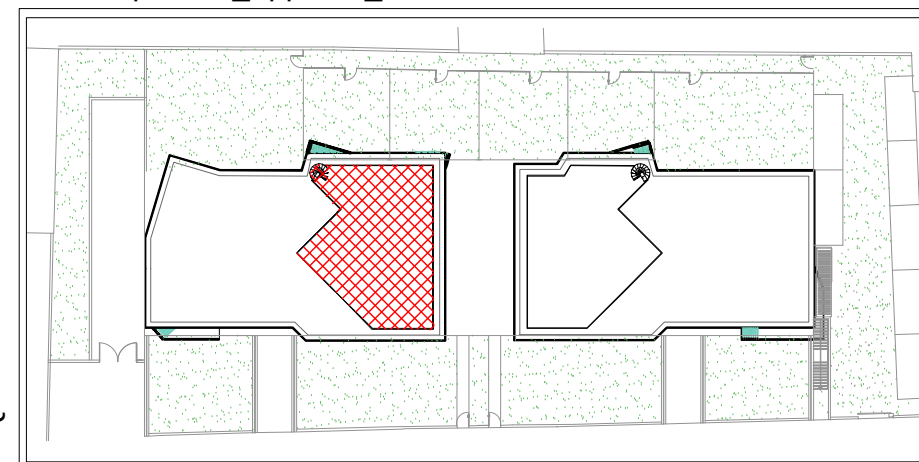


GALLARATE (VA)
VIA CATTANEO

PIANTA PIANO
TERZO
PIANA PIANO
COPERTURA
APP. A10

progetto e DL

Silvia De Risi
architetto

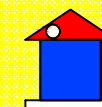

via Sciesa n. 40/c - Gallarate (VA)
tel 0331 780468 fax 0331 734869
e - mail silviaderisi@libero.it


Ulisse Marcolli
architetto

via Monti n. 10 - Azzate (VA)
tel 0332 457684 cell 333 3634626
e - mail viamonti10@libero.it


novembre 2023



Piano terzo_App.B10_scala 1:100

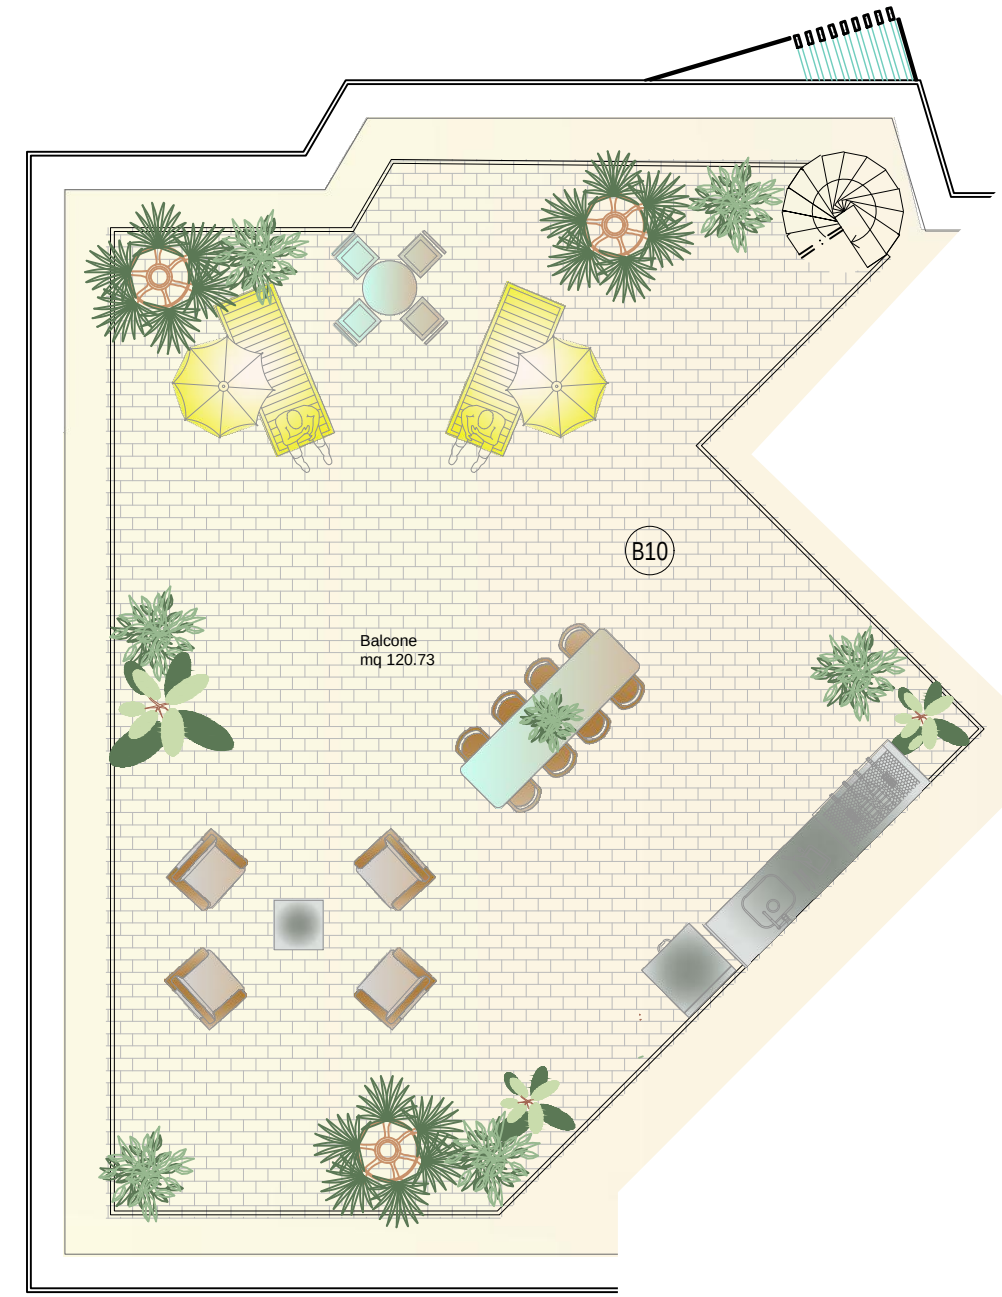


Piano copertura_App.B10_scala 1:100

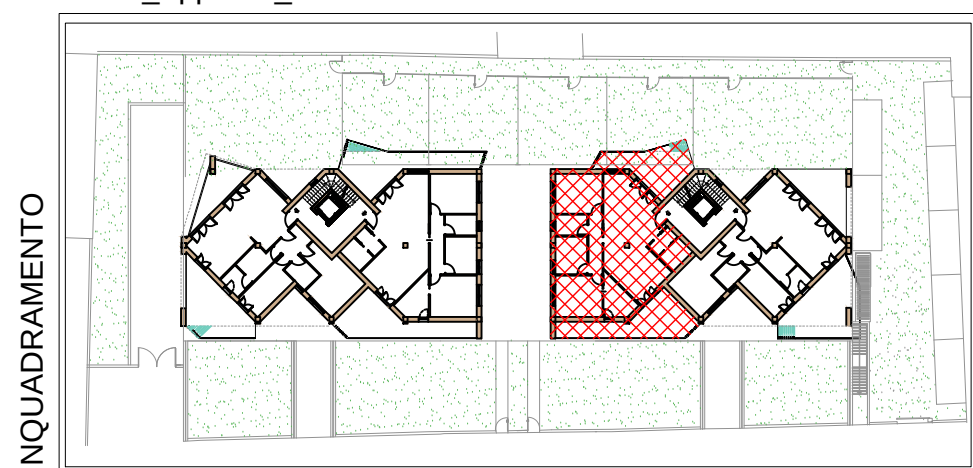

SUPERFICIE COMMERCIALE

Appartamento B10 P3= mq. 124,80
Balcone 1 = mq. 22,23
Balcone 2 = mq. 26,00
Terrazza B10 Piano Copertura
= mq. 120,73

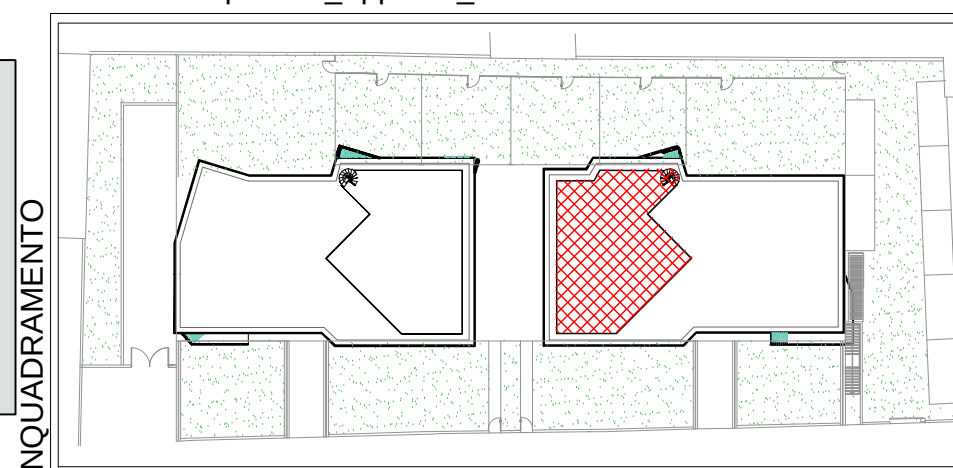


GALLARATE (VA)
VIA CATTANEO

PIANTA PIANO
TERZO
PIANTA PIANO
COPERTURA
APP. B10

progetto e DL

Silvia De Risi
architetto

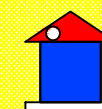

via Sciesa n. 40/c - Gallarate (VA)
tel 0331 780468 fax 0331 734869
e - mail silviaderisi@libero.it

Ulisse Marcolli
architetto

via Monti n. 10 - Azzate (VA)
tel 0332 457684 cell 333 3634626
e - mail viamonti10@libero.it

novembre 2023



Piano terzo_App.B9_scala 1:100

INQUADRAMENTO



SUPERFICIE COMMERCIALE


Appartamento B9 P3= mq. 106,53
Balcone 1 = mq. 17,74
Balcone 2 = mq. 33,07

GALLARATE (VA)
VIA CATTANEO

PIANTA PIANO
TERZO
APP. B9

progetto e DL

Silvia De Risi
architetto

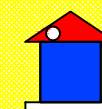

via Sciesa n. 40/c - Gallarate (VA)
tel 0331 780468 fax 0331 734869
e - mail silviaderisi@libero.it

Ulisse Marcolli
architetto

via Monti n. 10 - Azzate (VA)
tel 0332 457684 cell 333 3634626
e - mail viamonti10@libero.it

novembre 2023