


IMMOBILIARE CARDANESE S.R.L.

Cardano al Campo, Via Tridentina n.31

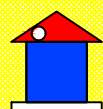


Silvia De Risi
architetto



via Sciesa n. 40/c - Gallarate (VA)
tel 0331 780468 fax 0331 734869
e - mail silviaderisi@libero.it


Ulisse Marcolli
architetto

via Monti n. 10 - Azzate (VA)
tel 0332 457684 cell 333 3634626
e - mail viamonti10@libero.it

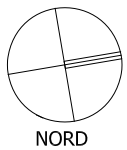

LEGENDA

LIMITE PROPRIETÀ

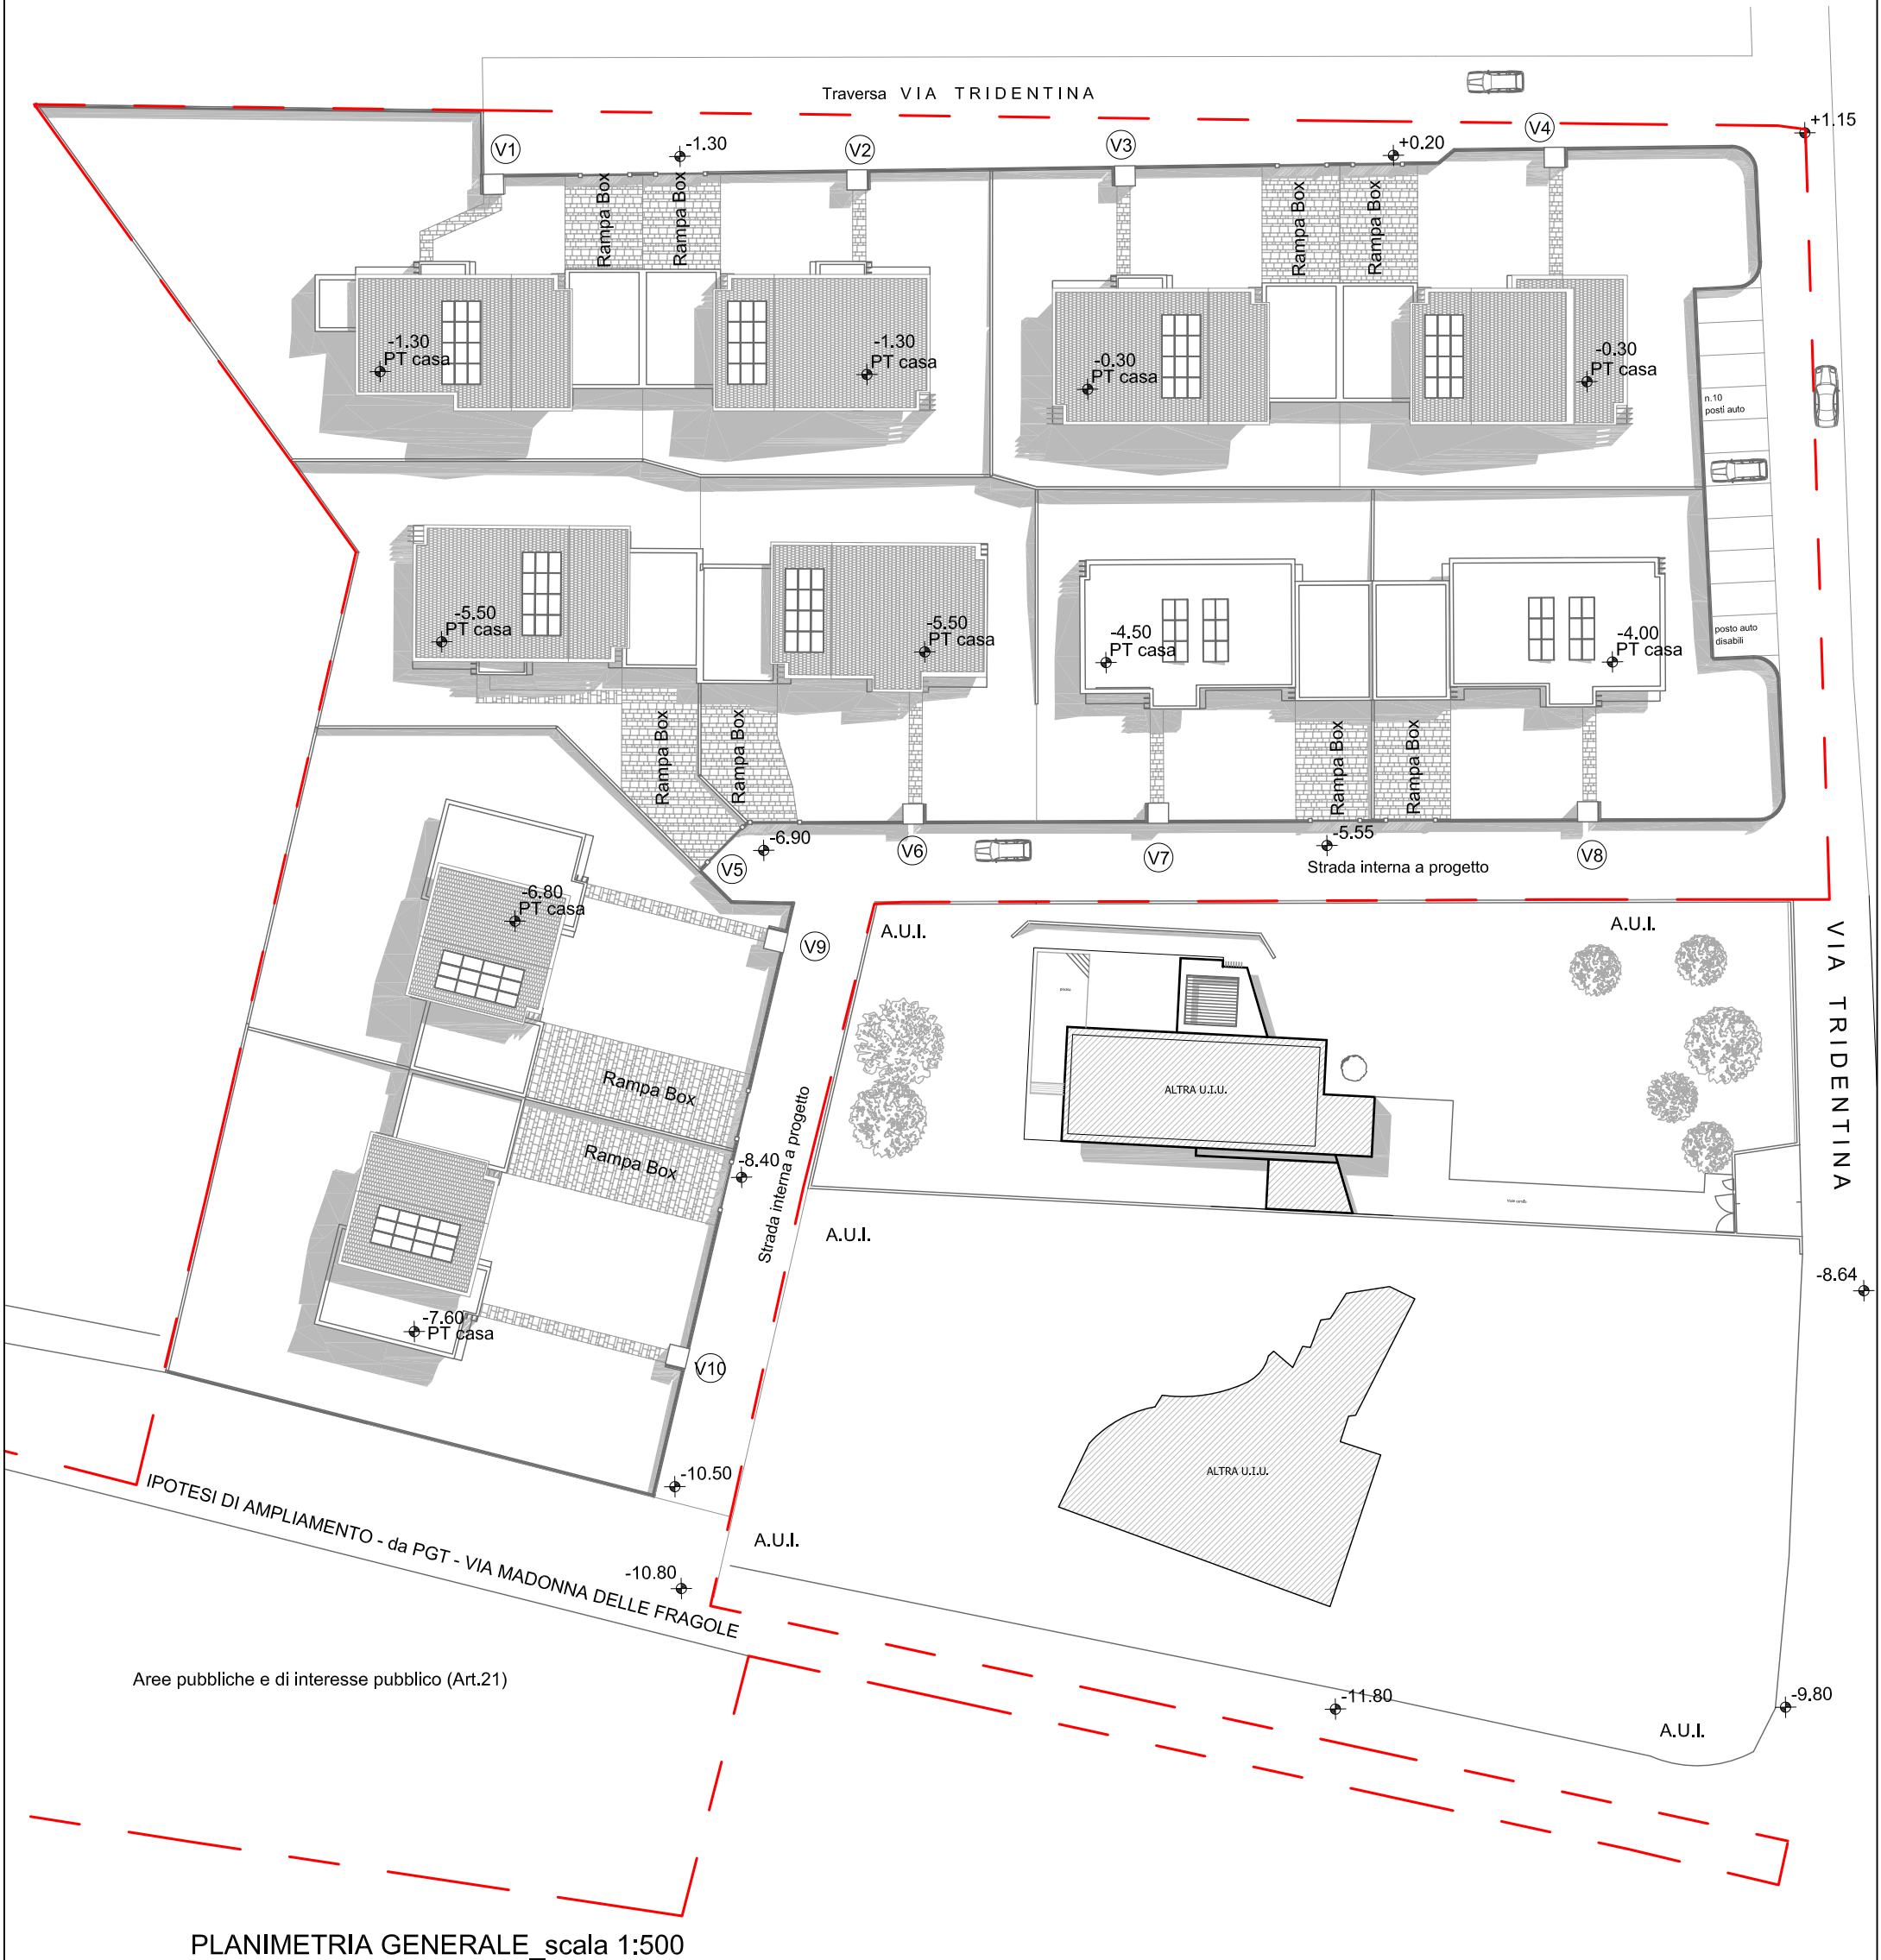


IMMOBILIARE CARDANESE S.R.L.
CARDANO AL CAMPO (VA)
VIA TRIDENTINA N.31

TAV. A
PLANIMETRIA
GENERALE

progetto e DL

Silvia De Risi
architetto

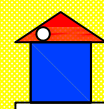


via Sciesa n. 40/c - Gallarate (VA)
tel 0331 780468 fax 0331 734869
e - mail silviaderisi@libero.it

Ulisse Marcolli
architetto

via Monti n. 10 - Azzate (VA)
tel 0332 457684 cell 333 3634626
e - mail viamonti10@libero.it

maggio 2025

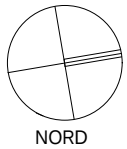

SUPERFICIE COMMERCIALE

VILLETTA 1

PIANO TERRA = mq. 123.90


Portico = mq. 16.67

Giardino = mq. 632.78


Box = mq. 47.95

Corsello carraio e pedonale =
mq. 55.39


PIANO PRIMO = mq. 63.28

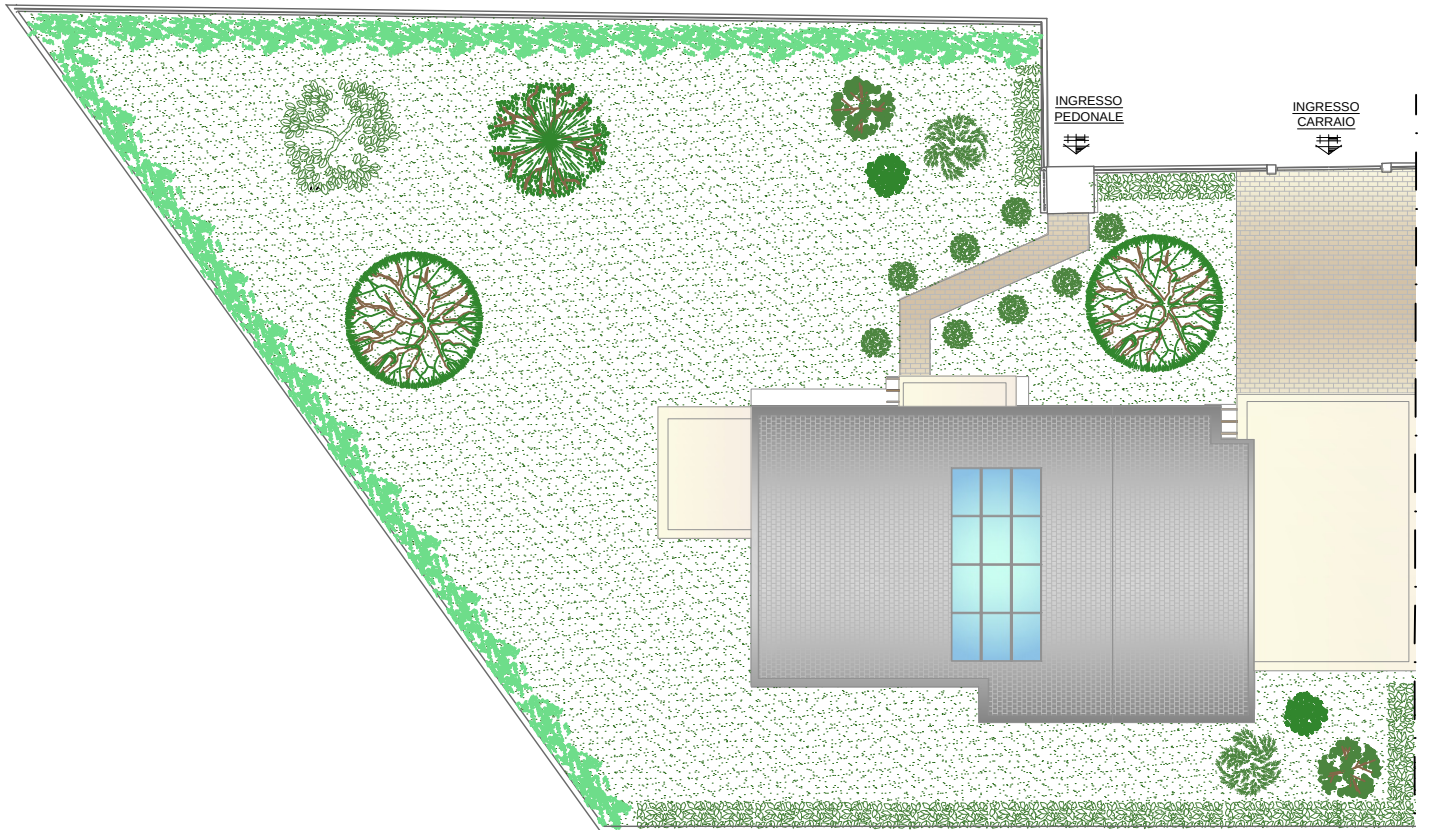

PLANIMETRIA_VILLETTA 1_scala:1:250

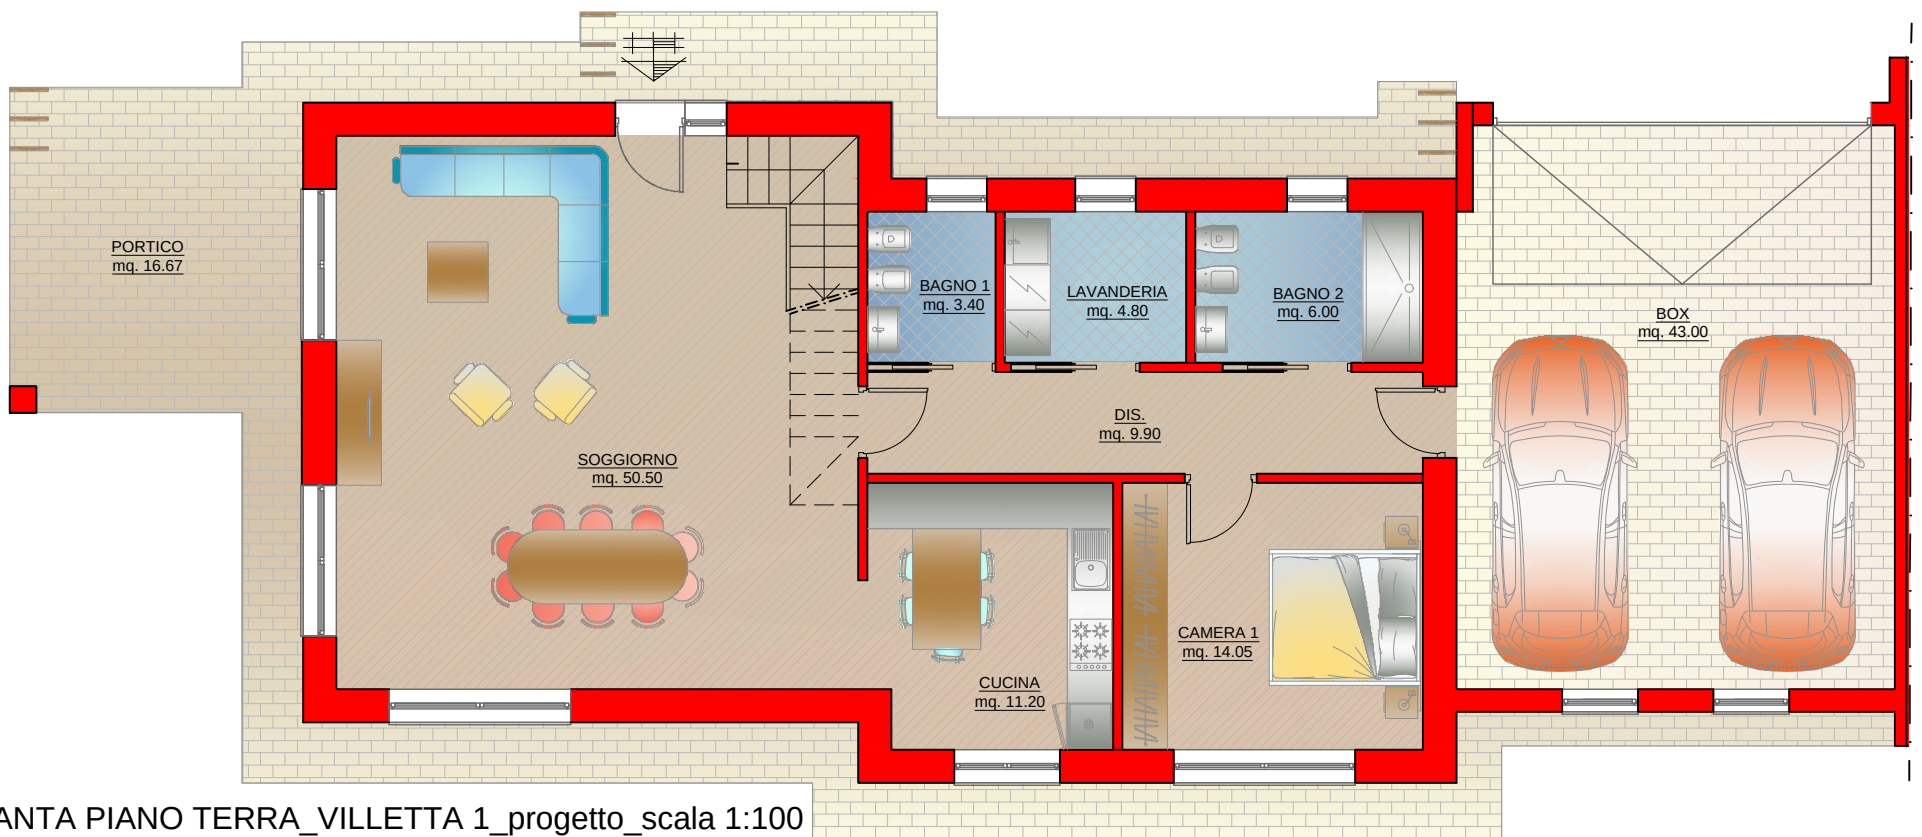

PIANTA PIANO TERRA_VILLETTA 1_progetto_scala 1:100

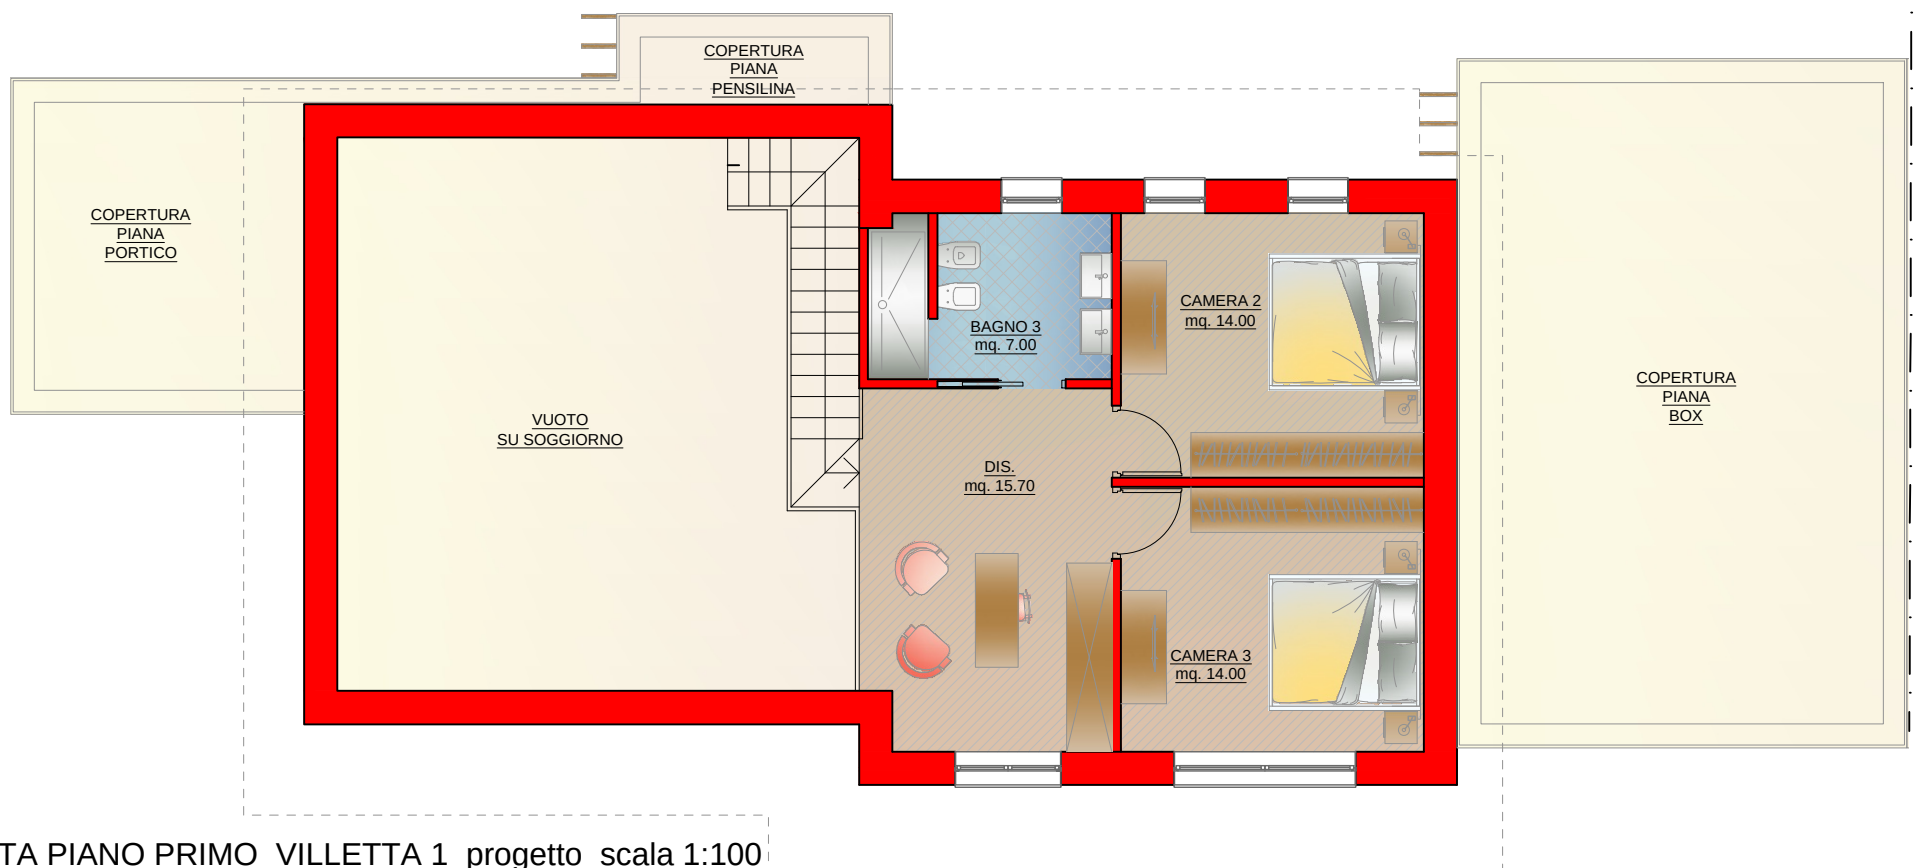

PIANTA PIANO PRIMO_VILLETTA 1_progetto_scala 1:100


IMMOBILIARE CARDANESE S.R.L.
CARDANO AL CAMPO (VA)
VIA TRIDENTINA N.31

TAVOLA B.1

VILLETTA 1

progetto e DL

Silvia De Risi
architetto

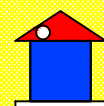


via Sciesa n. 40/c - Gallarate (VA)
tel 0331 780468 fax 0331 734869
e - mail - silviaderisi@libero.it

Ulisse Marcoli
architetto

via Monti n. 10 - Azzate (VA)
tel 0332 457684 cell 333 3634626
e - mail - viamonti10@libero.it

maggio 2025

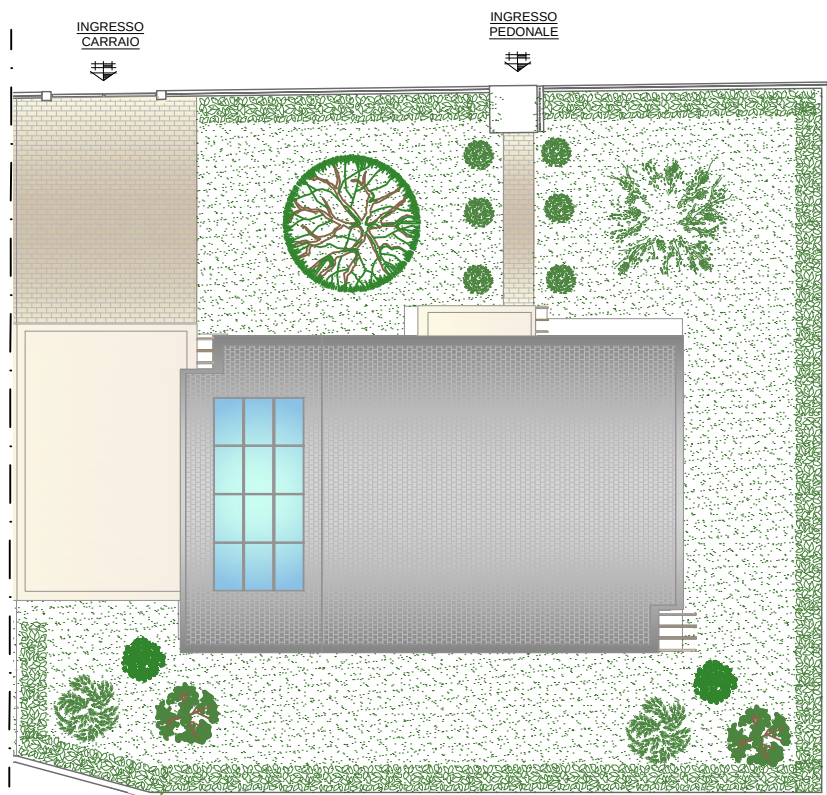

PLANIMETRIA_VILLETTA 2_scala:1:250

SUPERFICIE COMMERCIALE

VILLETTA 2


PIANO TERRA = mq. 123.90

Giardino = mq. 339.52


Box = mq. 47.95

Corsello carraio e pedonale =
mq. 53.20

PIANO PRIMO = mq. 63.28

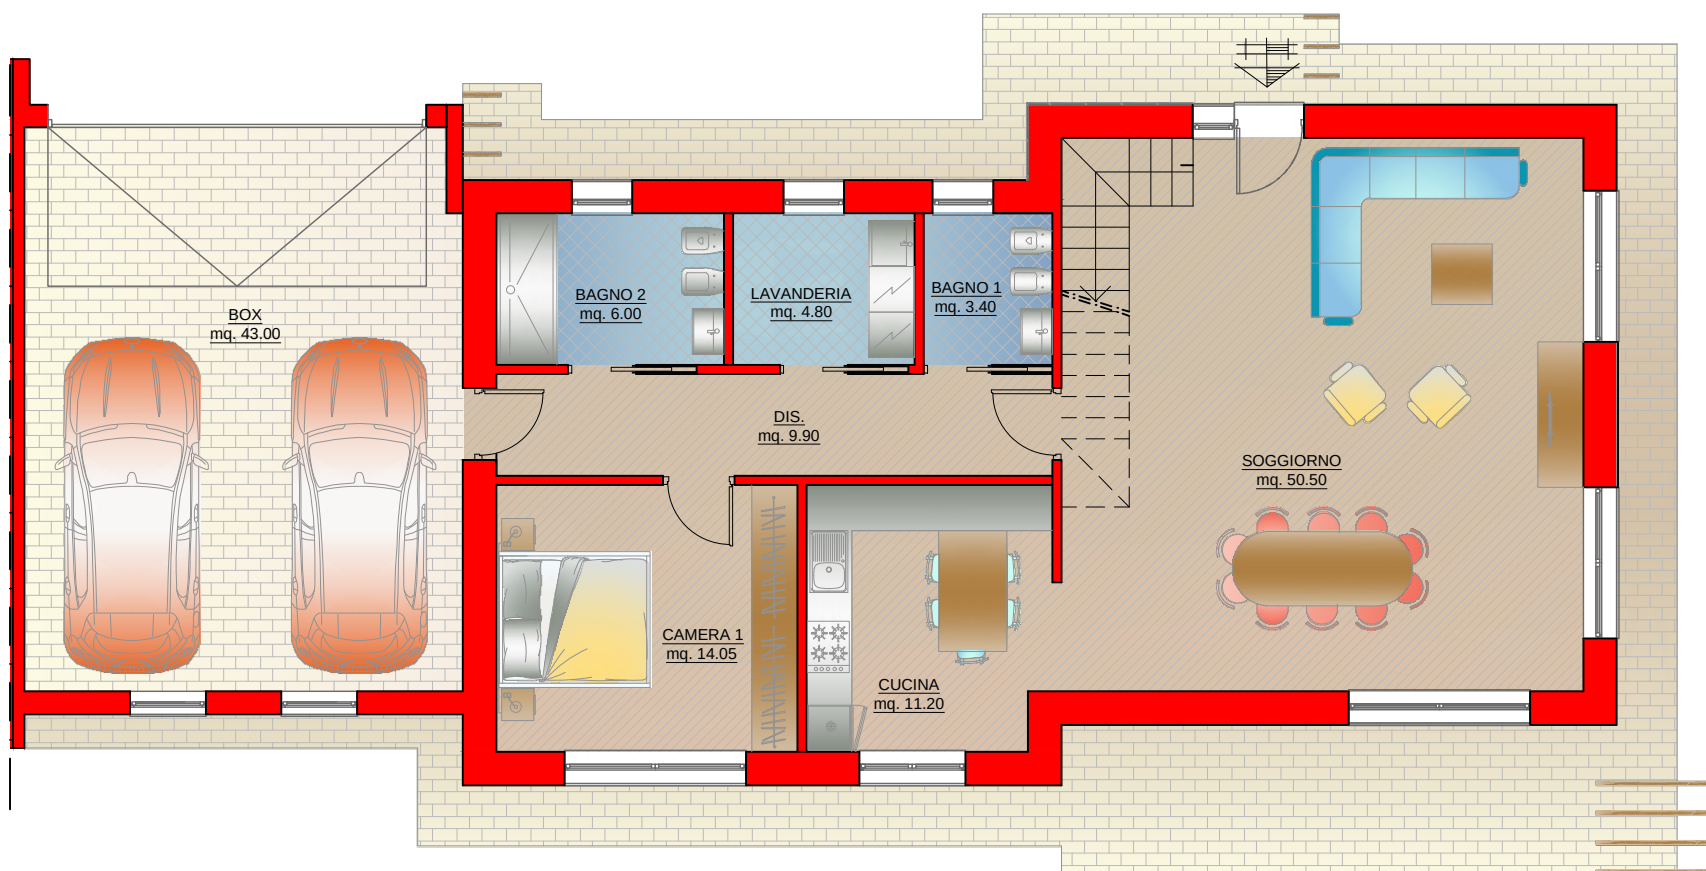

PIANTA PIANO TERRA_VILLETTA 2_progetto_scala 1:100

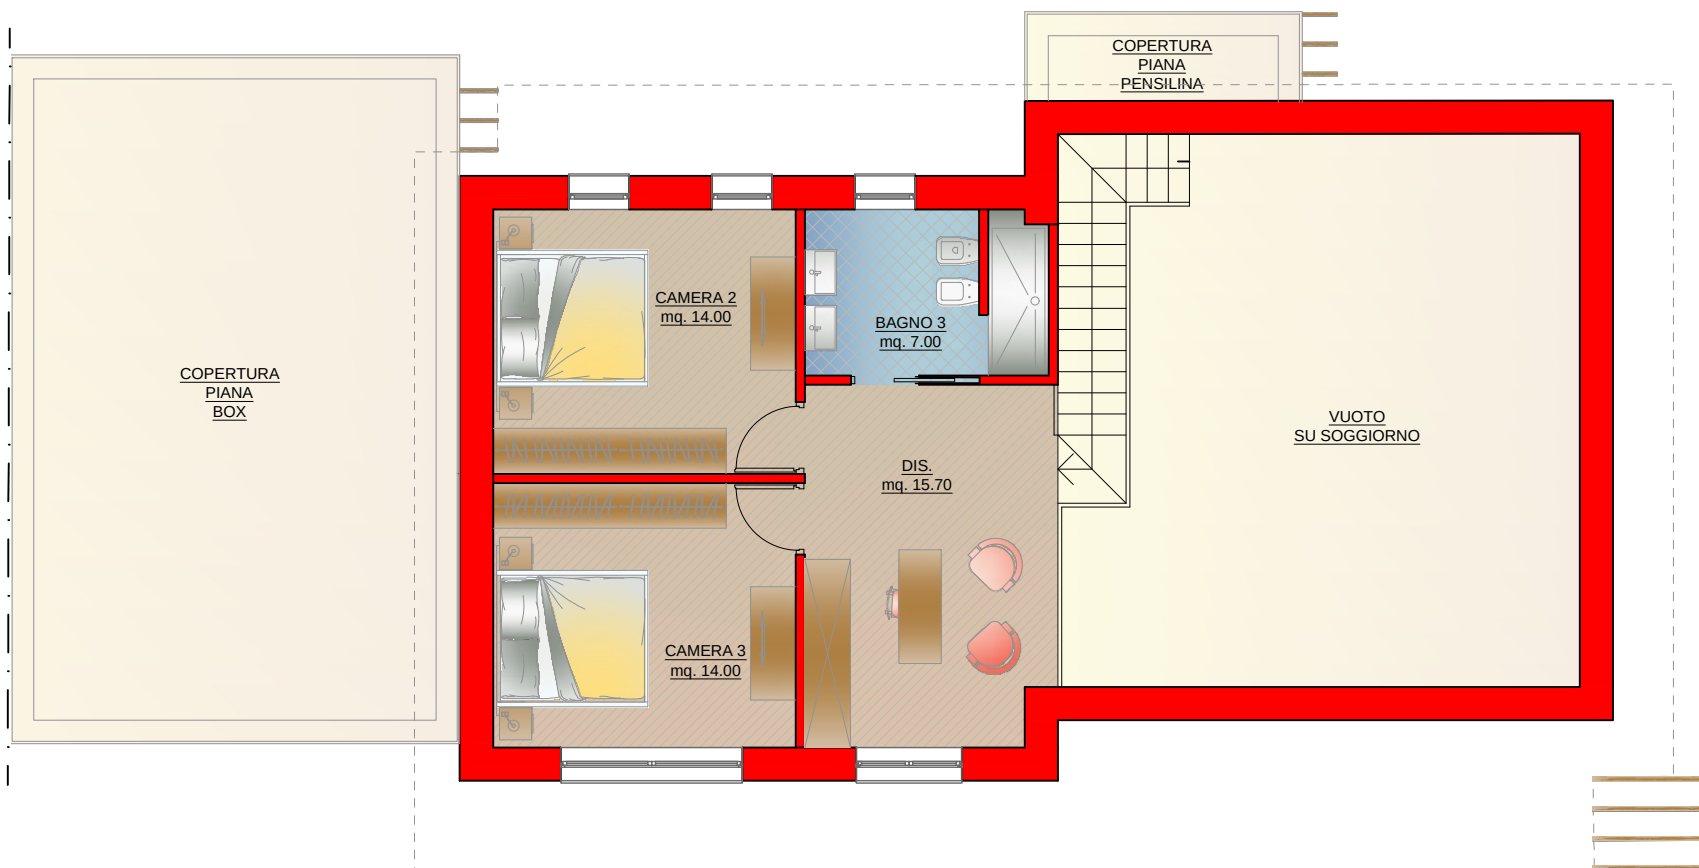

PIANTA PIANO PRIMO_VILLETTA 2_progetto_scala 1:100

IMMOBILIARE CARDANESE S.R.L.

CARDANO AL CAMPO (VA)


VIA TRIDENTINA N.31

TAVOLA B.2

VILLETTA 2

progetto e DL

Silvia De Risi
architetto

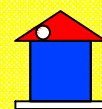


via Sciesa n. 40/c - Gallarate (VA)
tel 0331 780468 fax 0331 734869
e - mail - silviaderisi@libero.it

Ulisse Marcoli
architetto

via Monti n. 10 - Azzate (VA)
tel 0332 457684 cell 333 3634626
e - mail - viamonti10@libero.it

maggio 2025

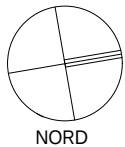

SUPERFICIE COMMERCIALE

VILLETTA 3


PIANO TERRA = mq. 123.90

Giardino = mq. 363.01


Box = mq. 47.95

Corsello carraio e pedonale =
mq. 63.99


PIANO PRIMO = mq. 63.28

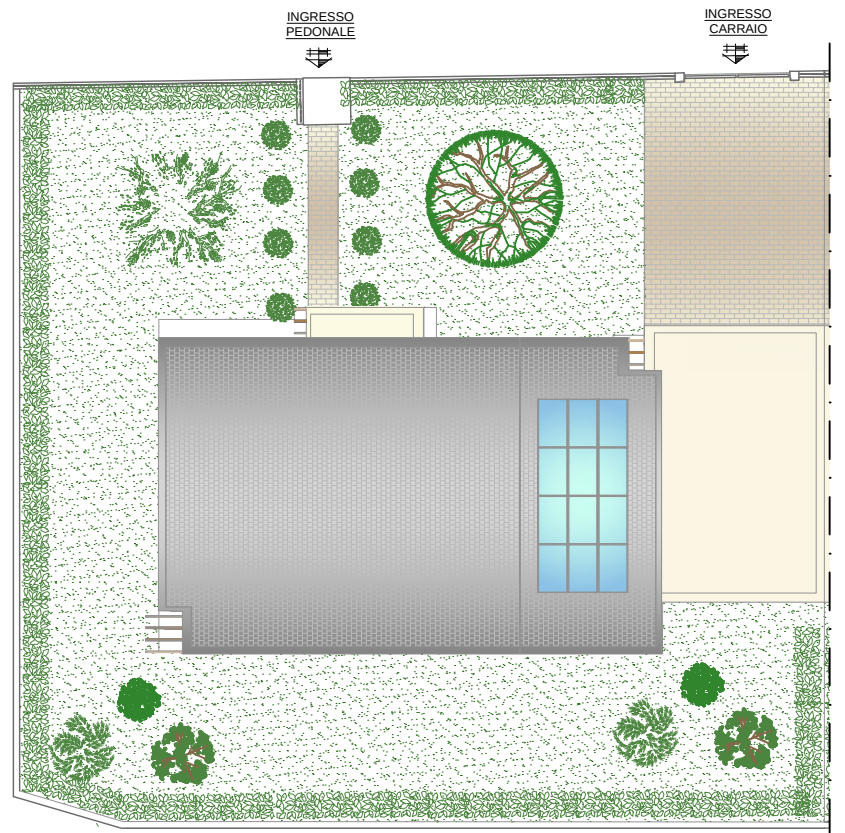

PLANIMETRIA_VILLETTA 3_scala:1:250

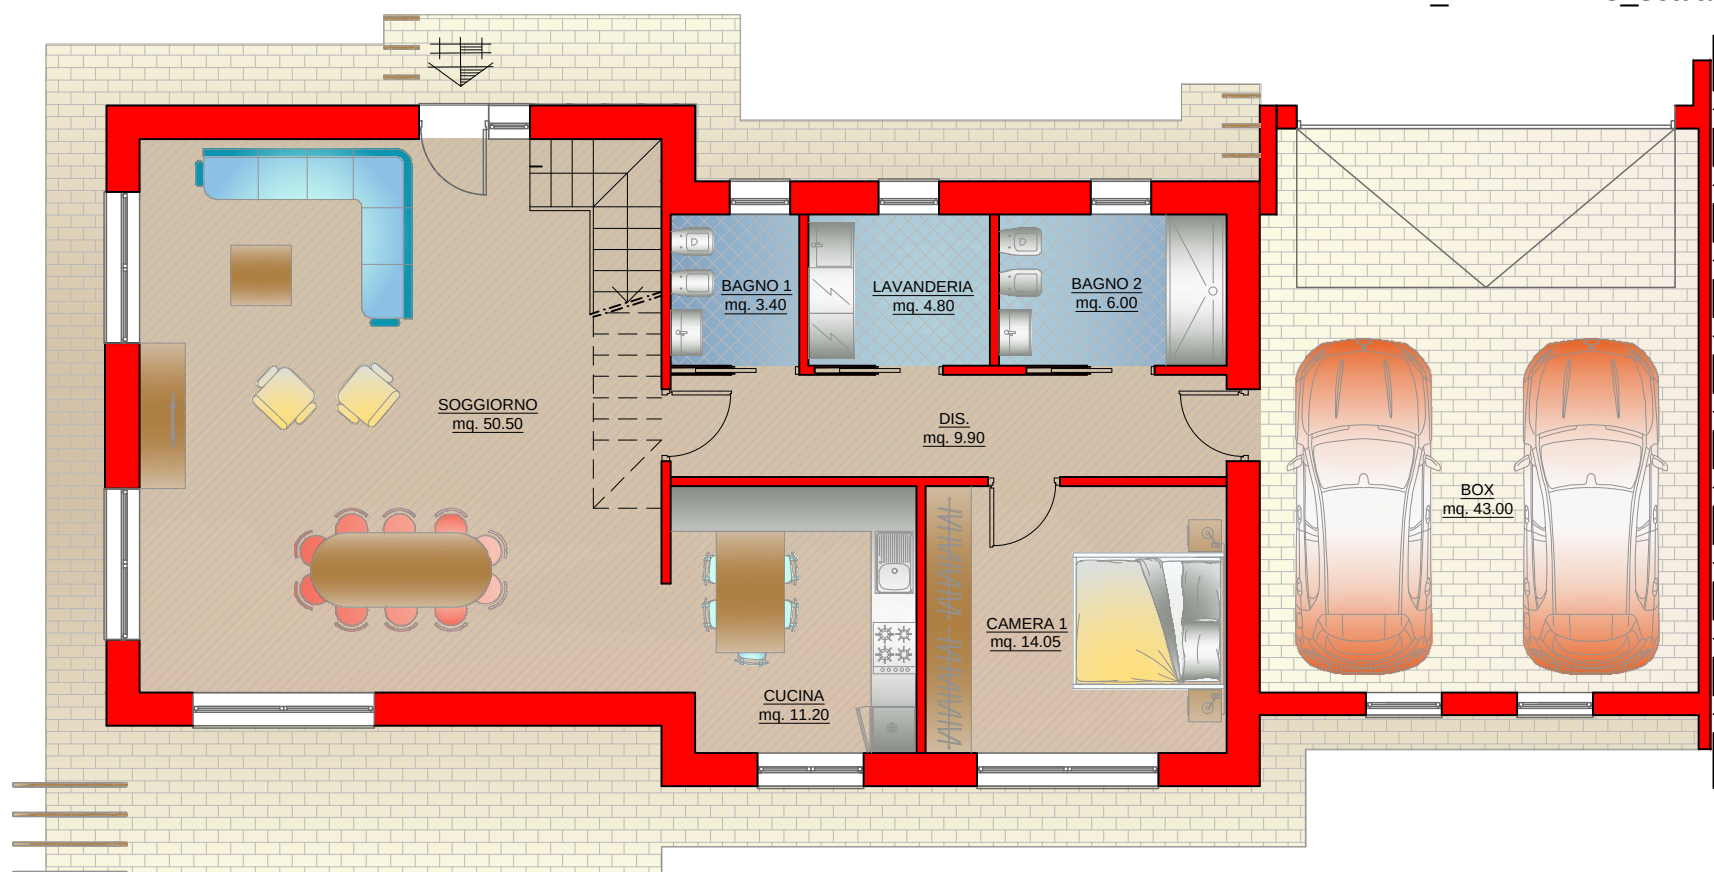

PIANTA PIANO TERRA_VILLETTA 3_progetto_scala 1:100

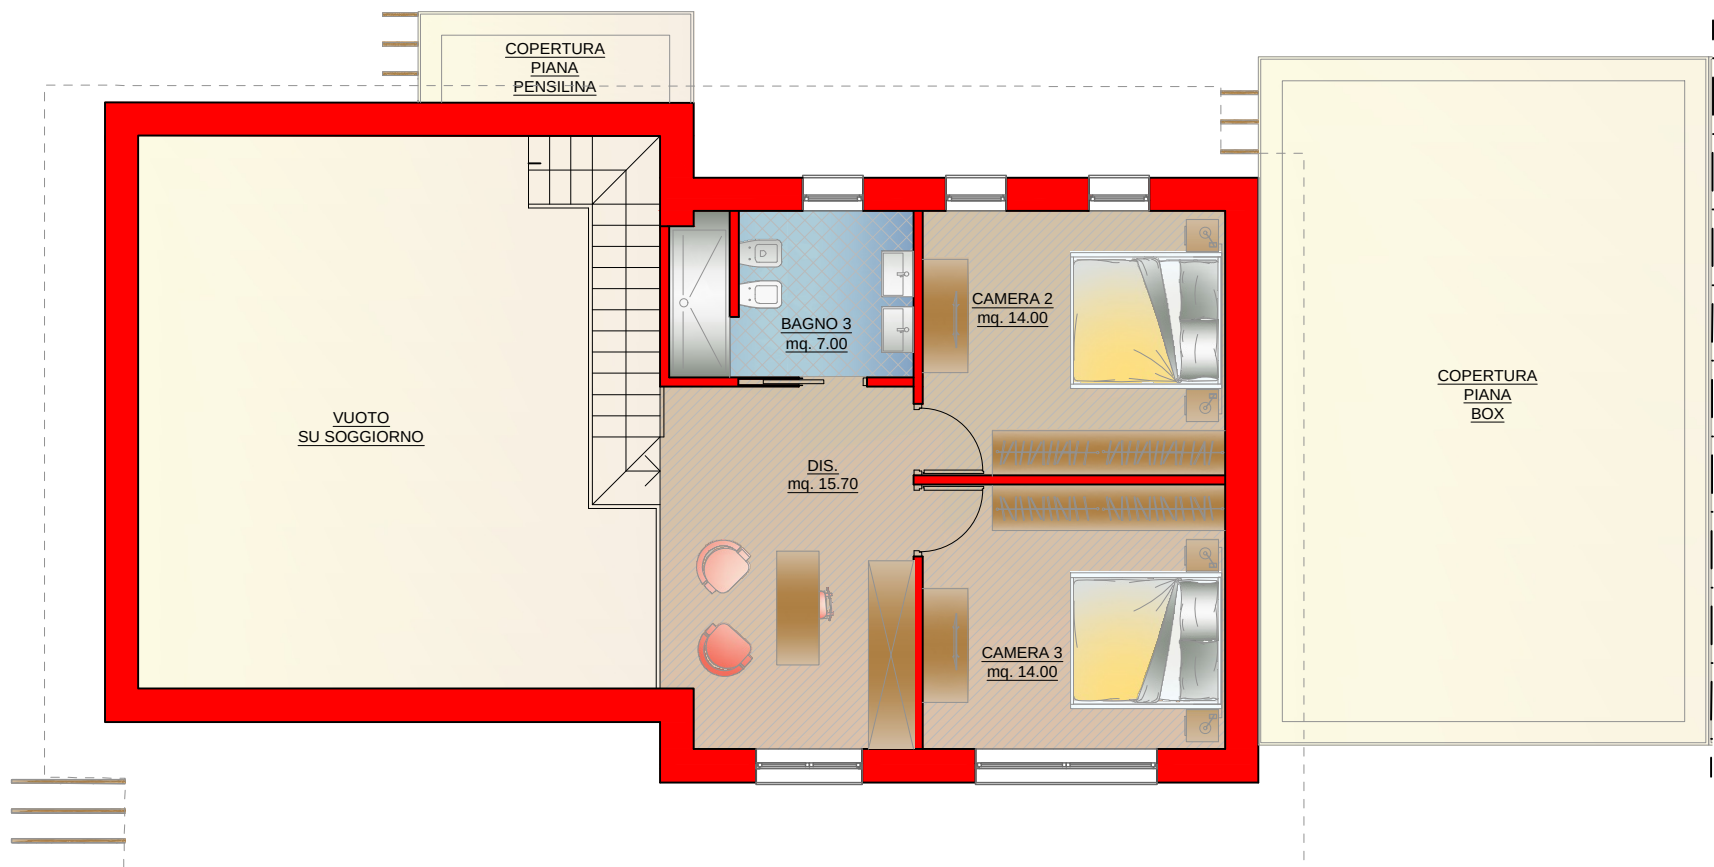

PIANTA PIANO PRIMO_VILLETTA 3_progetto_scala 1:100


IMMOBILIARE CARDANESE S.R.L.
CARDANO AL CAMPO (VA)
VIA TRIDENTINA N.31

TAVOLA B.3

VILLETTA 3

progetto e DL

Silvia De Risi
architetto

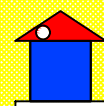


via Sciesa n. 40/c - Gallarate (VA)
tel 0331 780468 fax 0331 734869
e - mail - silviaderisi@libero.it

Ulisse Marcoli
architetto

via Monti n. 10 - Azzate (VA)
tel 0332 457684 cell 333 3634626
e - mail - viamonti10@libero.it

maggio 2025

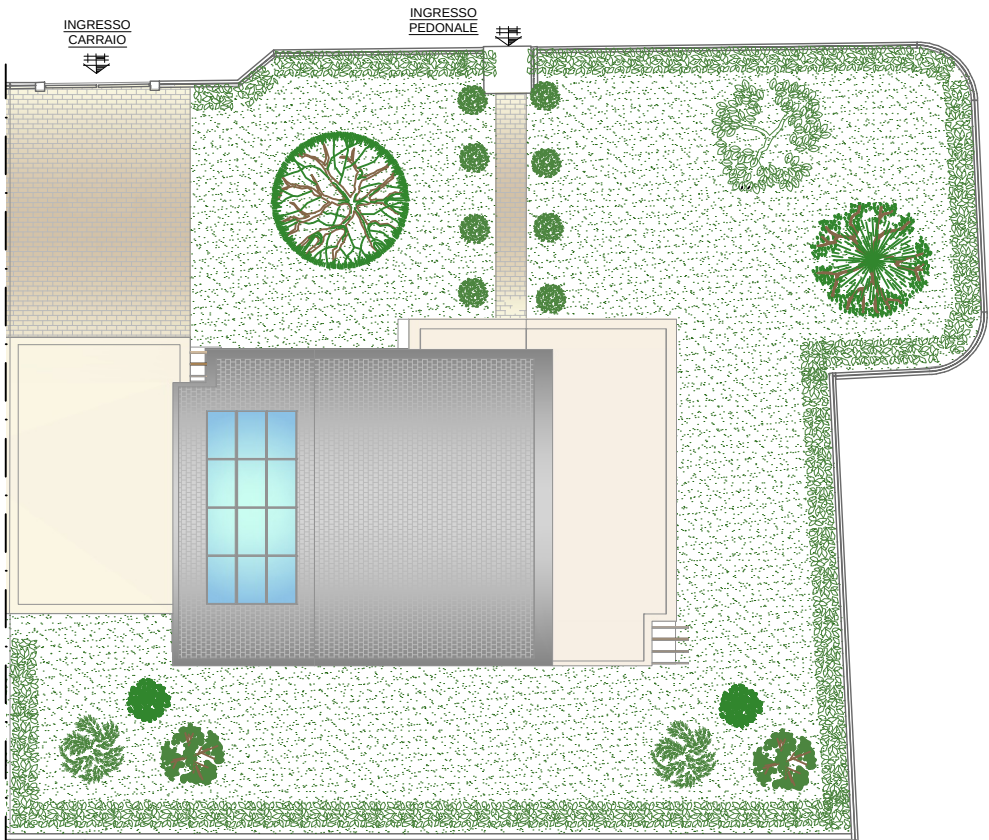



PLANIMETRIA_VILLETTA 4_scala:1:250

SUPERFICIE COMMERCIALE


VILLETTA 4

PIANO TERRA = mq. 123.90
Giardino = mq. 448.41
Box = mq. 47.95
Corsello carraio e pedonale =
mq. 65.86

PIANO PRIMO = mq. 63.28

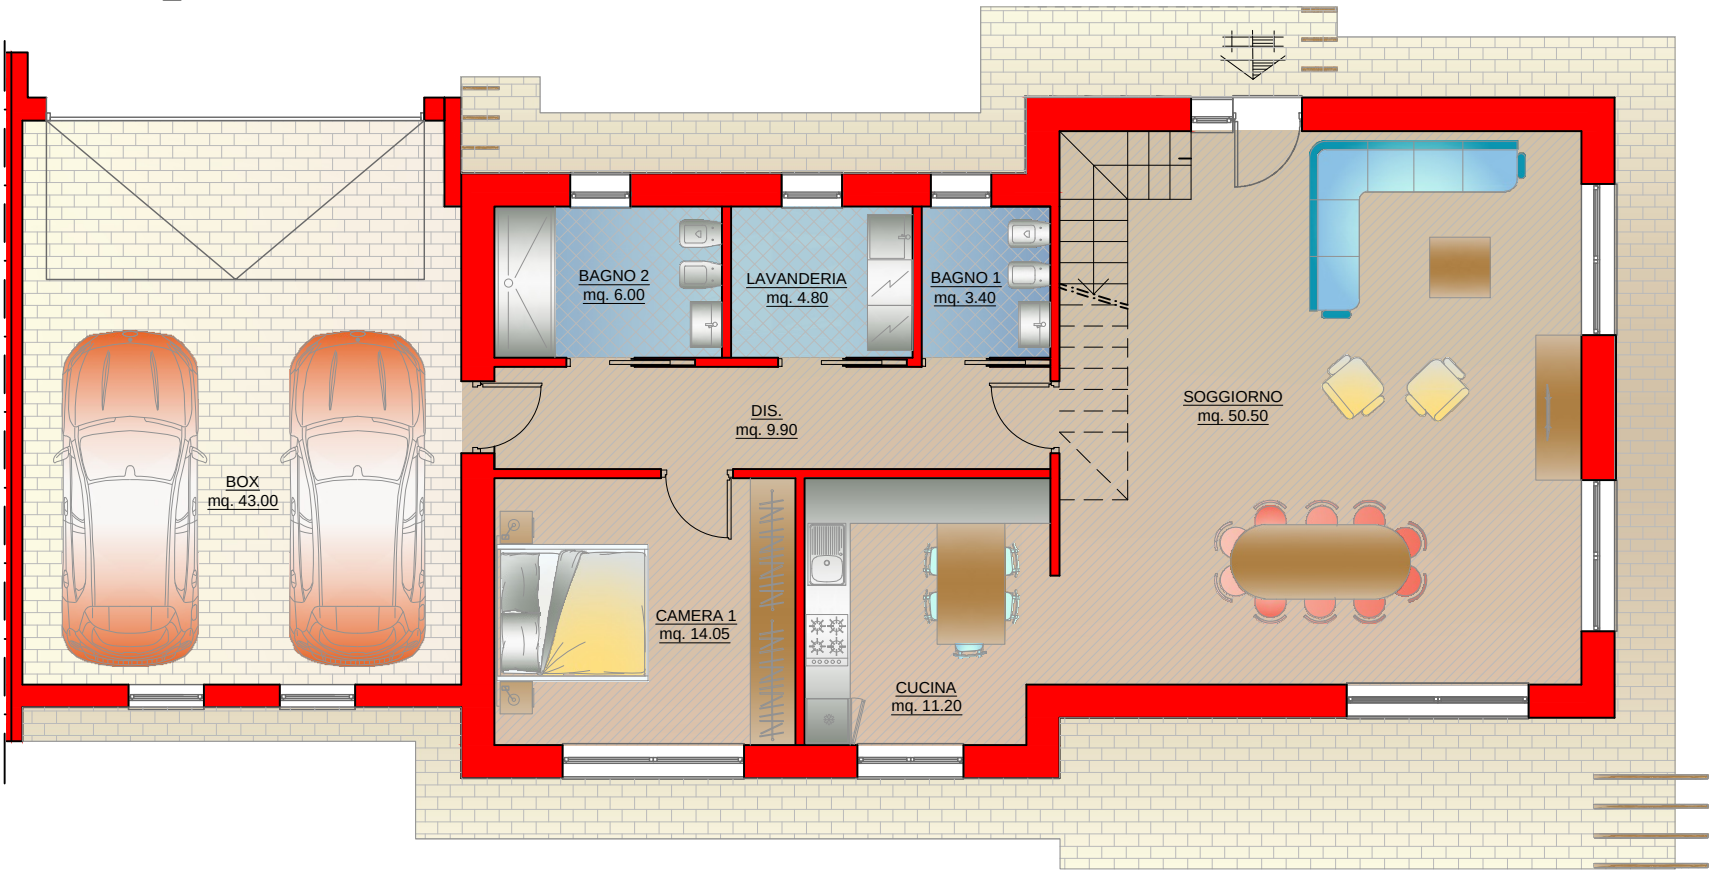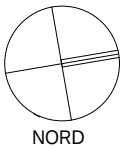

PIANTA PIANO TERRA_VILLETTA 4_progetto_scala 1:100

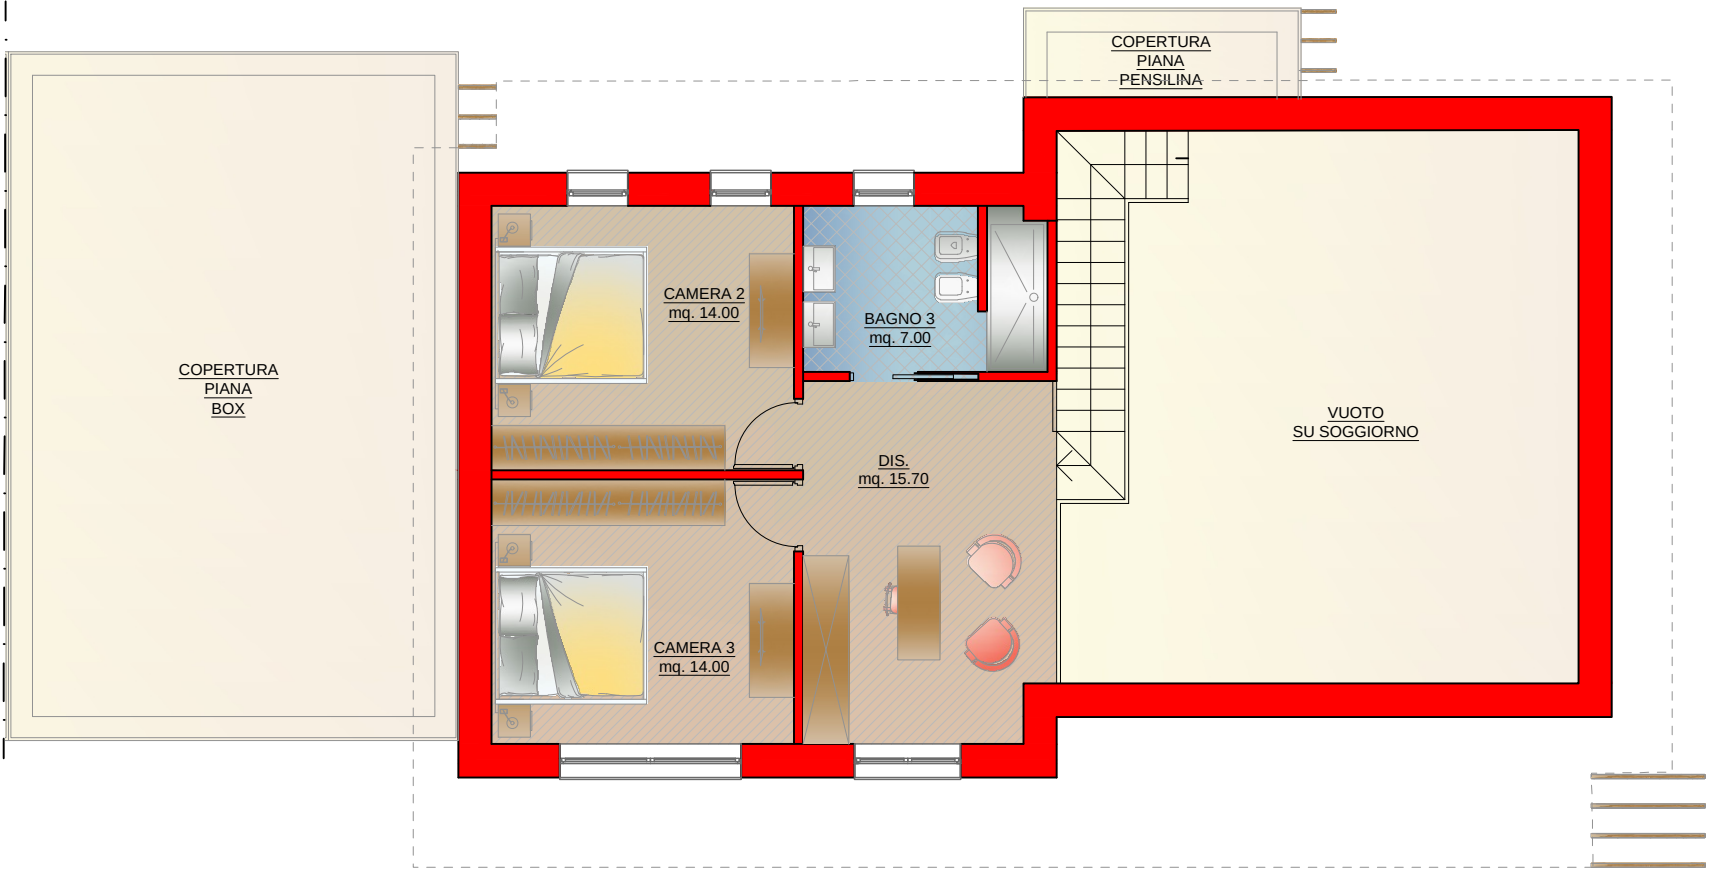

PIANTA PIANO PRIMO_VILLETTA 4_progetto_scala 1:100

IMMOBILIARE CARDANESE S.R.L.
CARDANO AL CAMPO (VA)
VIA TRIDENTINA N.31

TAVOLA B.4
VILLETTA 4


progetto e DL

Silvia De Risi
architetto

via Sciesa n. 40/c - Gallarate (VA)
tel 0331 780468 fax 0331 734869
e - mail - silviaderisi@libero.it

Ulisse Marcoli
architetto

via Monti n. 10 - Azzate (VA)
tel 0332 457684 cell 333 3634626
e - mail - viamonti10@libero.it

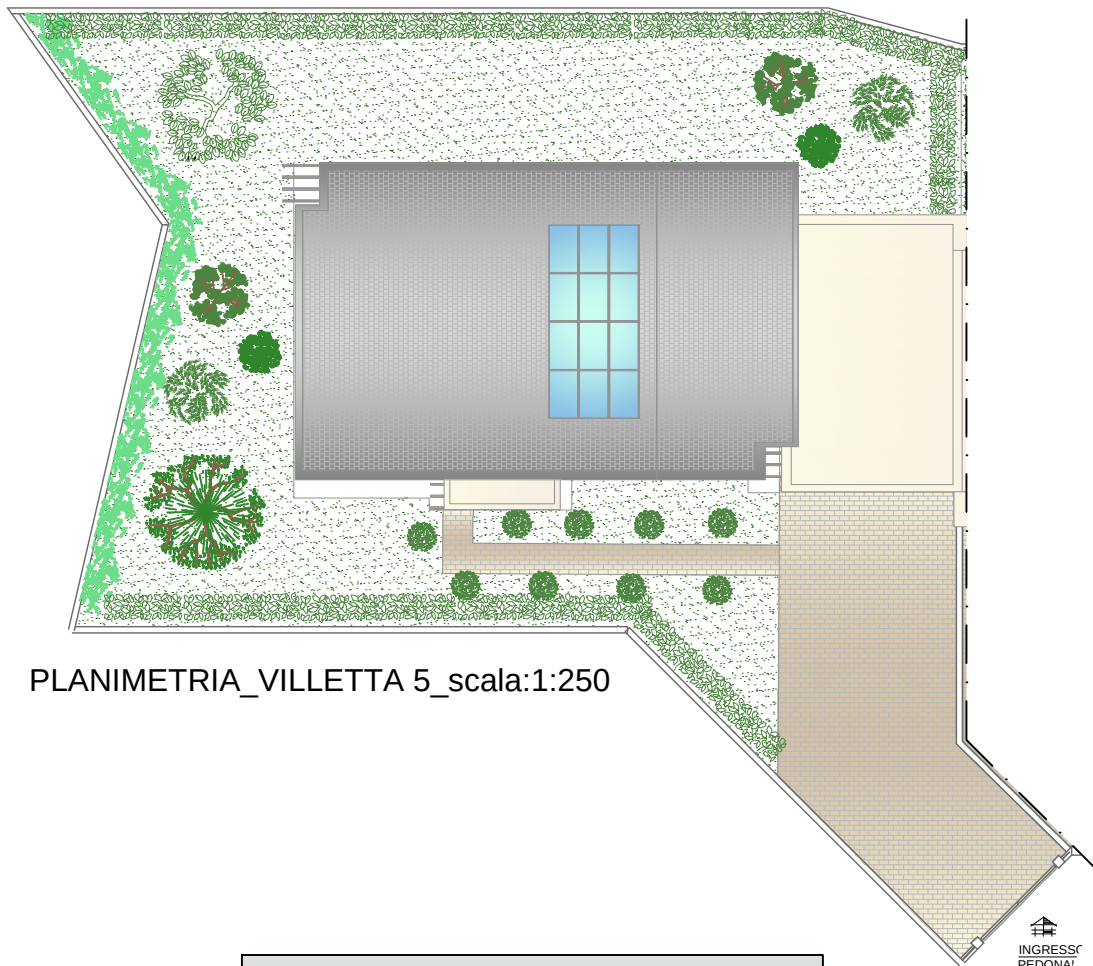

PLANIMETRIA_VILLETTA 5_scala:1:250

SUPERFICIE COMMERCIALE


VILLETTA 5

PIANO TERRA = mq. 130.18

Giardino = mq. 315.29

Box = mq. 41.68

Corsello carraio e pedonale =
mq. 99.61

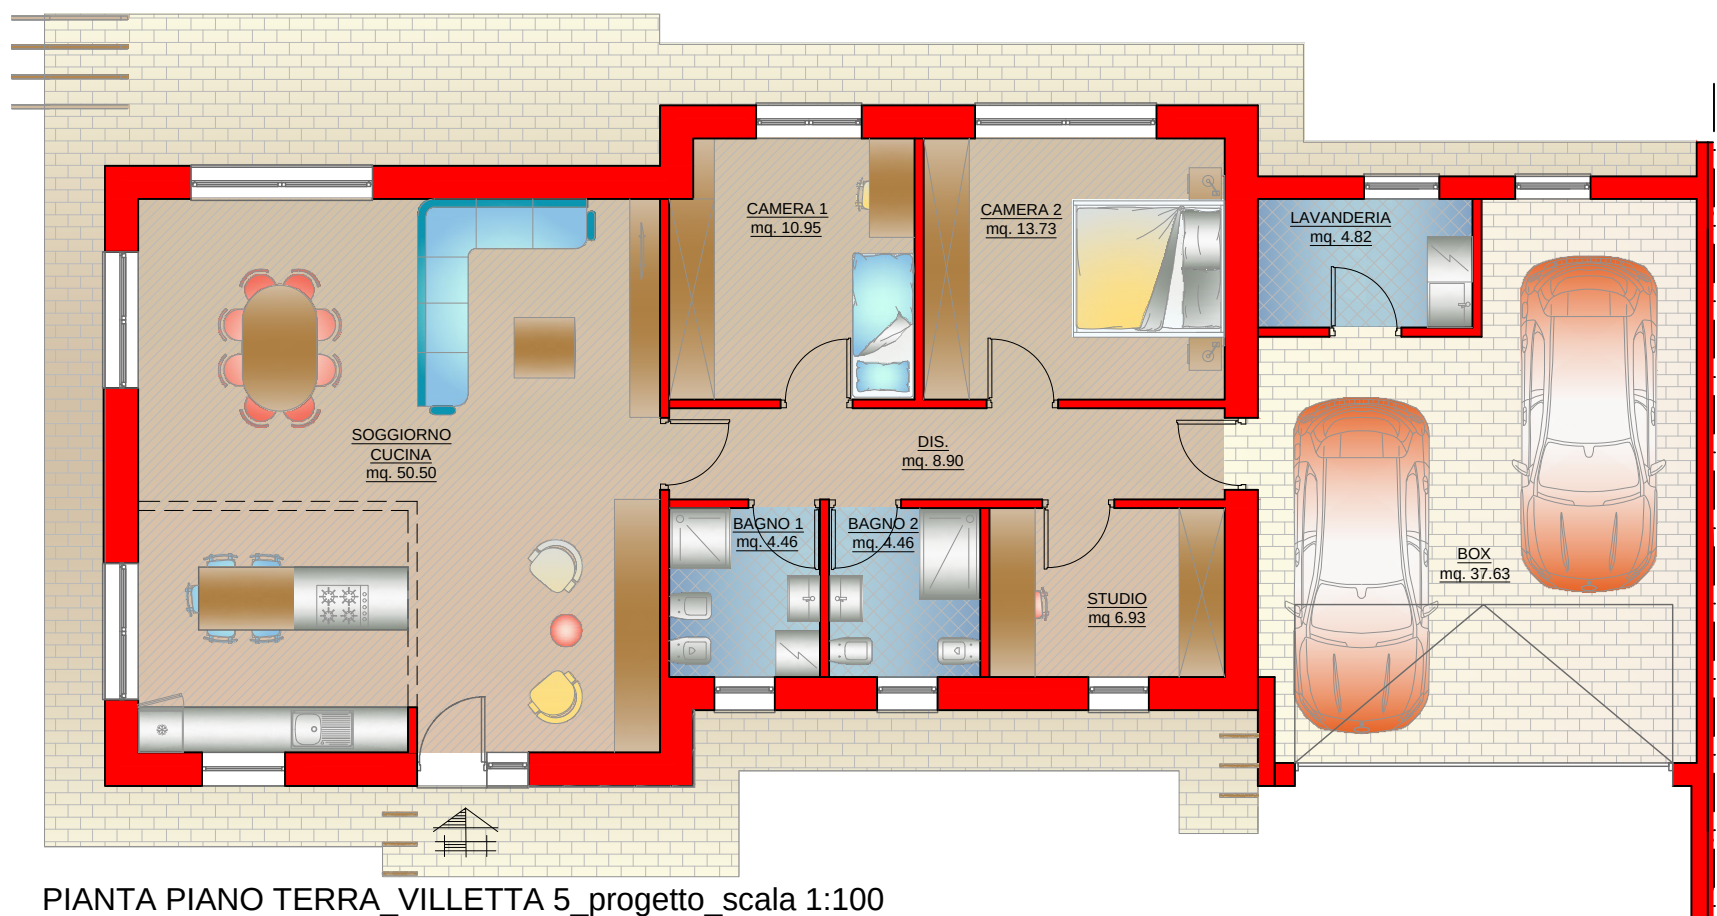

PIANTA PIANO TERRA_VILLETTA 5_progetto_scala 1:100


IMMOBILIARE CARDANESE S.R.L.
CARDANO AL CAMPO (VA)
VIA TRIDENTINA N.31

TAVOLA B.5

VILLETTA 5

progetto e DL

Silvia De Risi
architetto


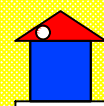


via Sciesa n. 40/c - Gallarate (VA)
tel 0331 780468 fax 0331 734869
e - mail silviaderisi@libero.it

Ulisse Marcolli
architetto

via Monti n. 10 - Azzate (VA)
tel 0332 457684 cell 333 3634626
e - mail viamonti10@libero.it

maggio 2025

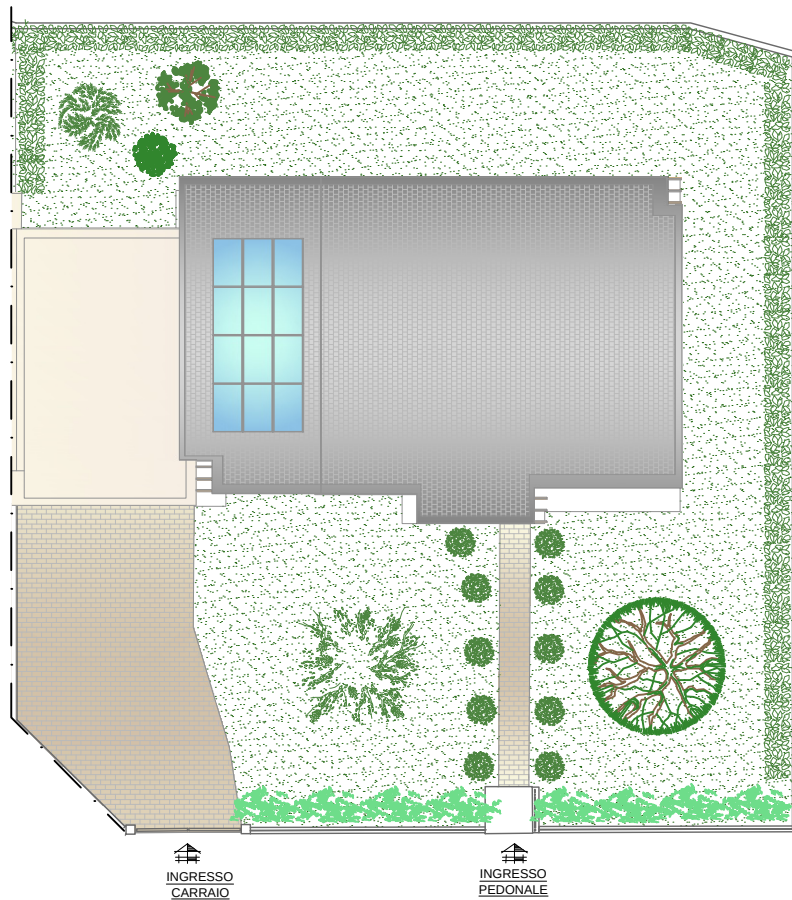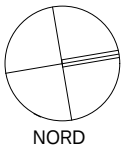


PLANIMETRIA_VILLETTA 6_scala:1:250

SUPERFICIE COMMERCIALE

VILLETTA 6

PIANO TERRA = mq. 130.18
Giardino = mq. 372.22
Box = mq. 41.68
Corsello carraio e pedonale =
mq. 74.16

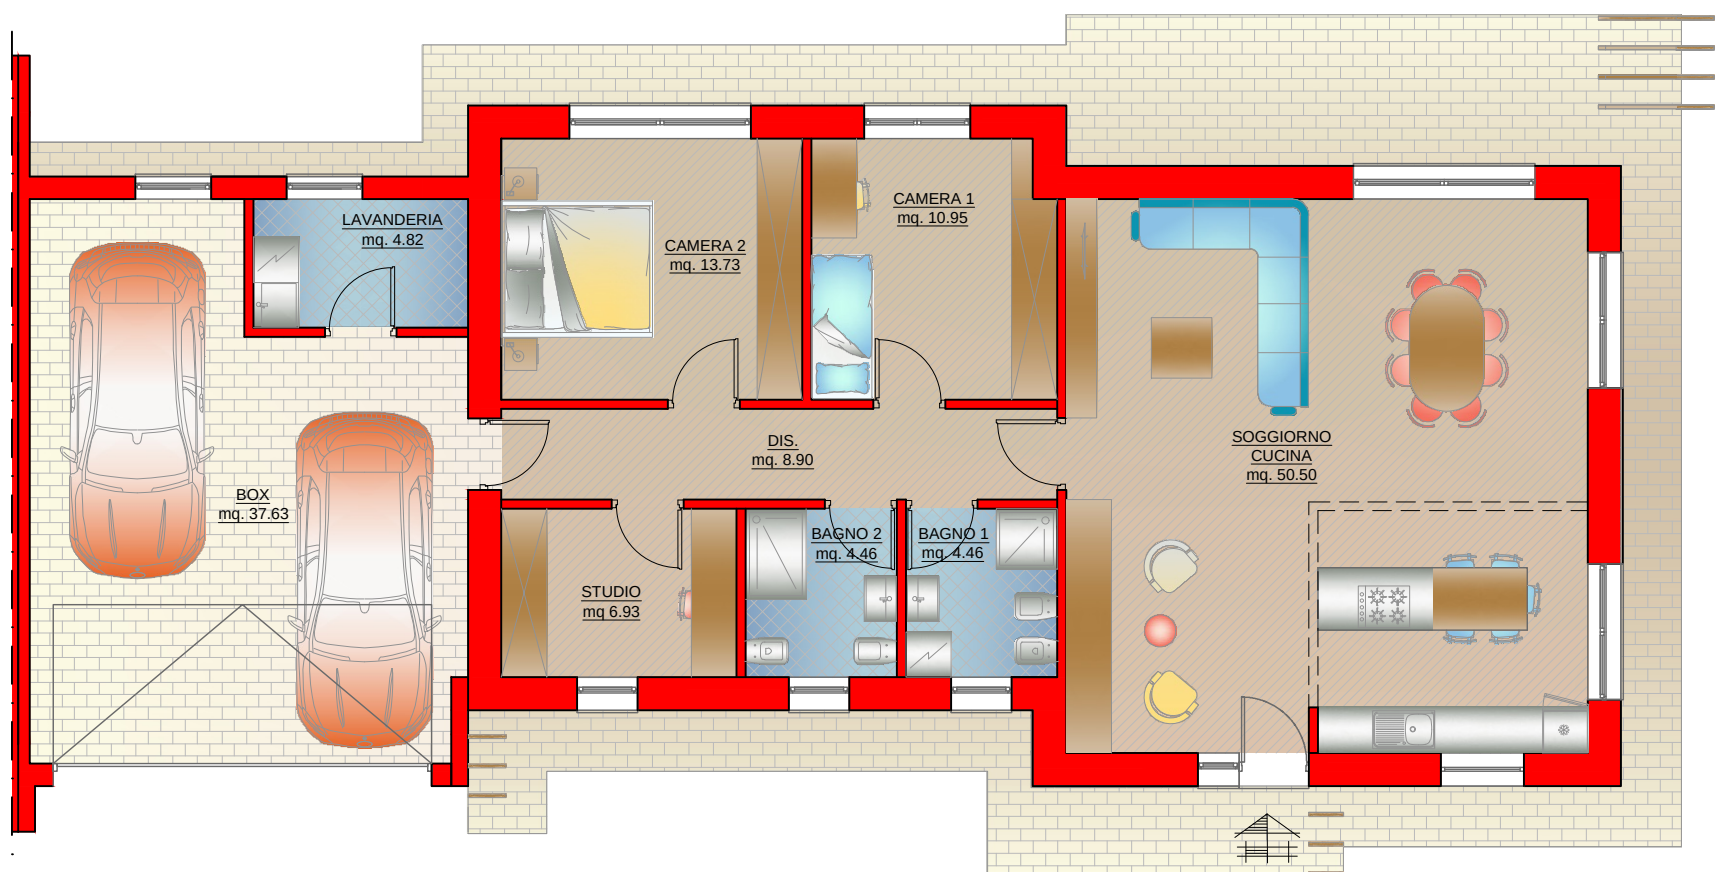


PIANTA PIANO TERRA_VILLETTA 6_progetto_scala 1:100

IMMOBILIARE CARDANESE S.R.L.
CARDANO AL CAMPO (VA)
VIA TRIDENTINA N.31

TAVOLA B.6
VILLETTA 6

progetto e DL

Silvia De Risi
architetto


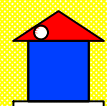


via Sciesa n. 40/c - Gallarate (VA)
tel 0331 780468 fax 0331 734869
e - mail silviaderisi@libero.it

Ulisse Marcoli
architetto

via Monti n. 10 - Azzate (VA)
tel 0332 457684 cell 333 3634626
e - mail viamonti10@libero.it

maggio 2025

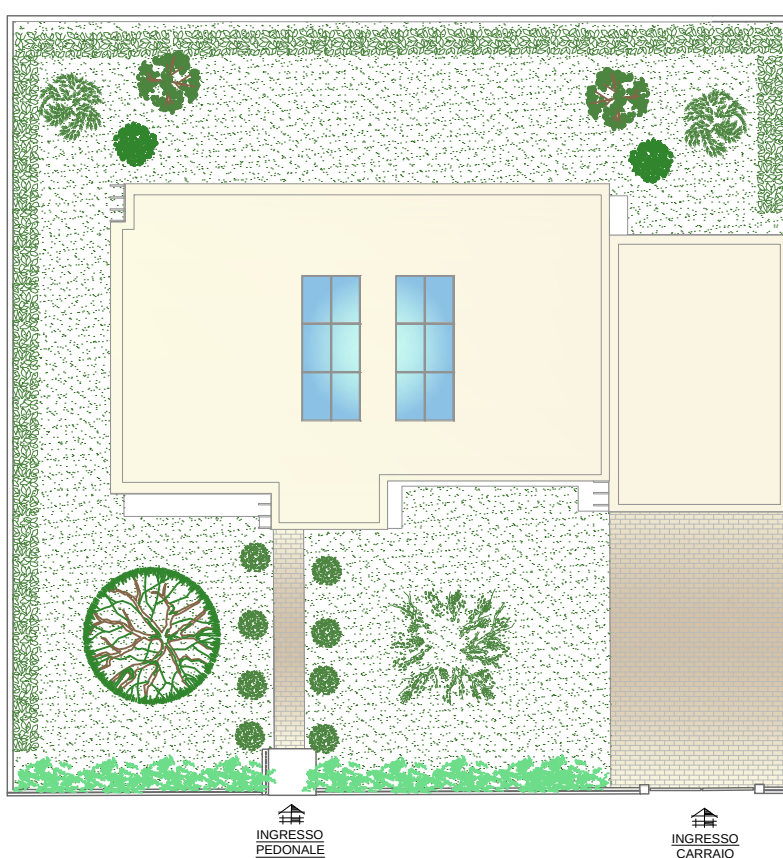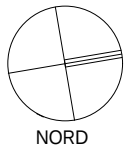

PLANIMETRIA_VILLETTA 7_scala:1:250

SUPERFICIE COMMERCIALE


VILLETTA 7

PIANO TERRA = mq. 130.18

Giardino = mq. 360.08

Box = mq. 41.68

Corsello carraio e pedonale =
mq. 66.61

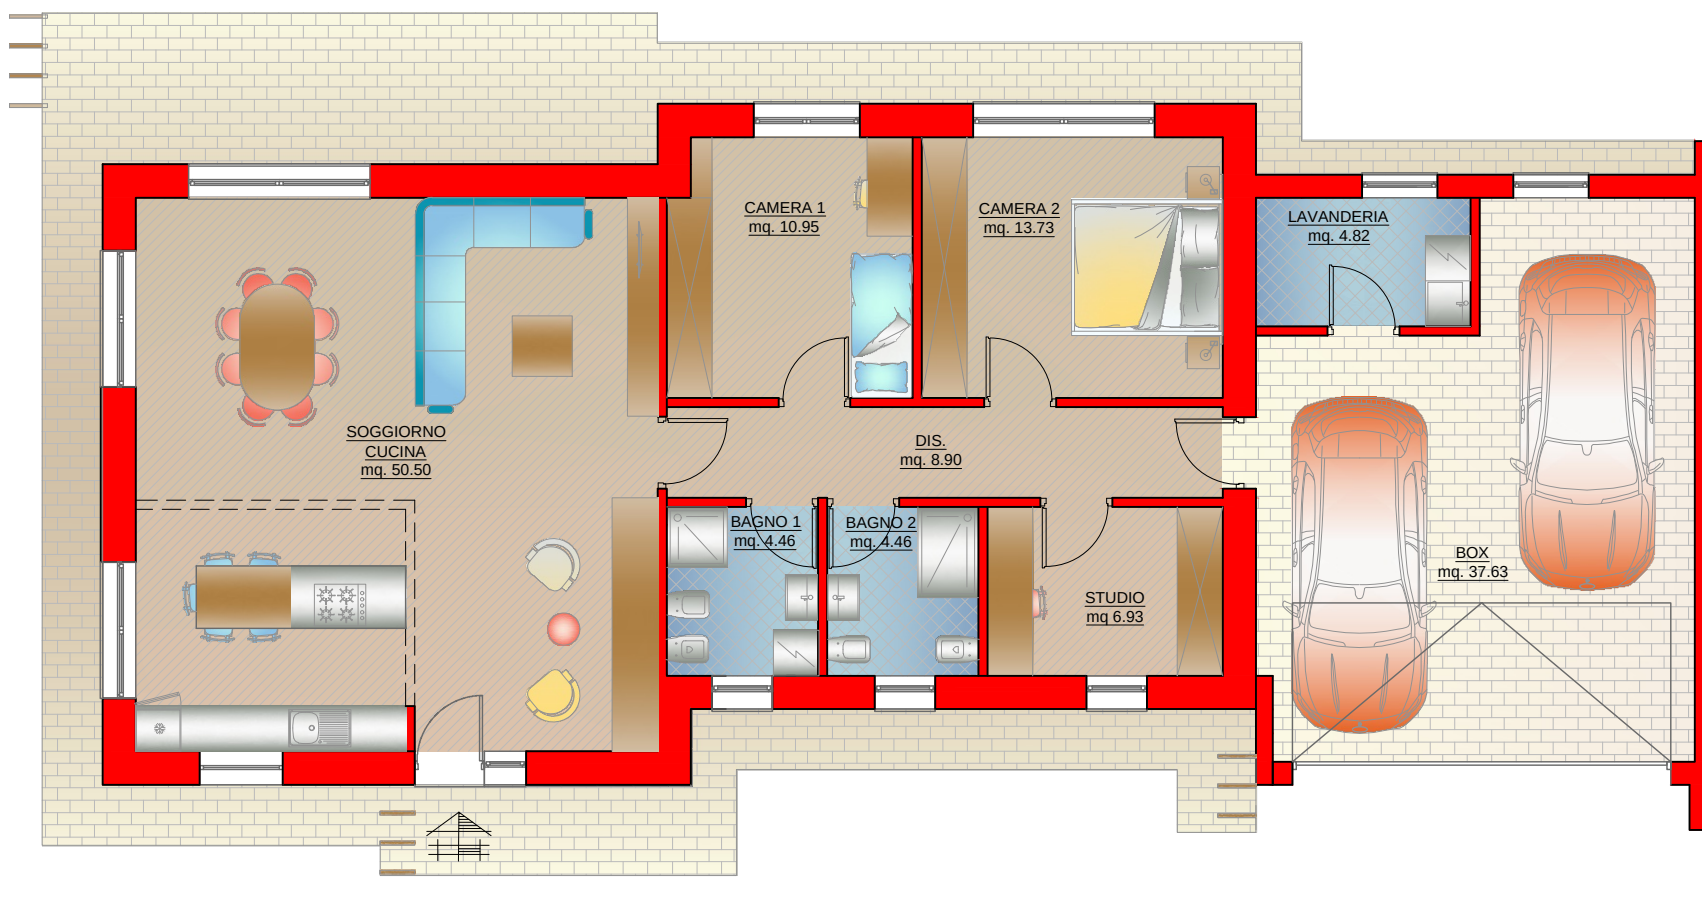


PIANTA PIANO TERRA_VILLETTA 7_progetto_scala 1:100

IMMOBILIARE CARDANESE S.R.L.
CARDANO AL CAMPO (VA)
VIA TRIDENTINA N.31

TAVOLA B.7
VILLETTA 7

progetto e DL

Silvia De Risi
architetto


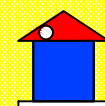


via Sciesa n. 40/c - Gallarate (VA)
tel 0331 780468 fax 0331 734869
e - mail - silviaderisi@libero.it

Ulisse Marcoli
architetto

via Monti n. 10 - Azzate (VA)
tel 0332 457684 cell 333 3634626
e - mail - viamonti10@libero.it

maggio 2025

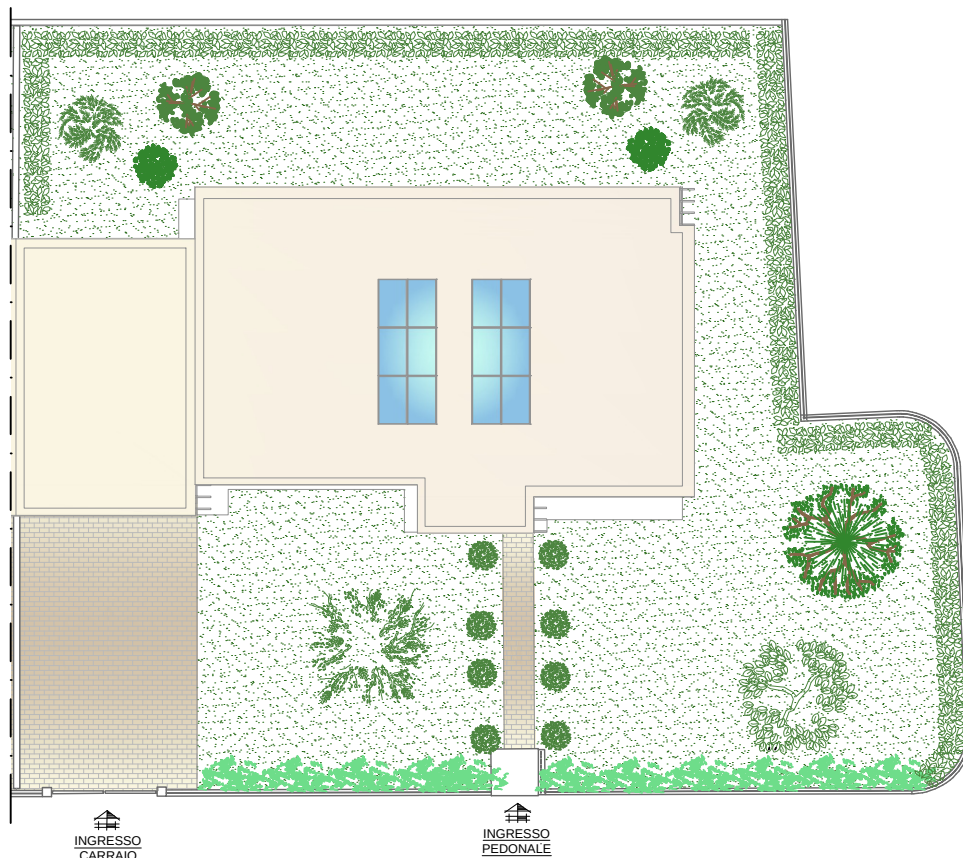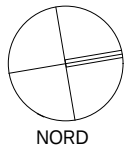

PLANIMETRIA_VILLETTA 8_scala:1:250

SUPERFICIE COMMERCIALE


VILLETTA 8

PIANO TERRA = mq. 130.18

Giardino = mq. 424.70

Box = mq. 41.68

Corsello carraio e pedonale =
mq. 66.41

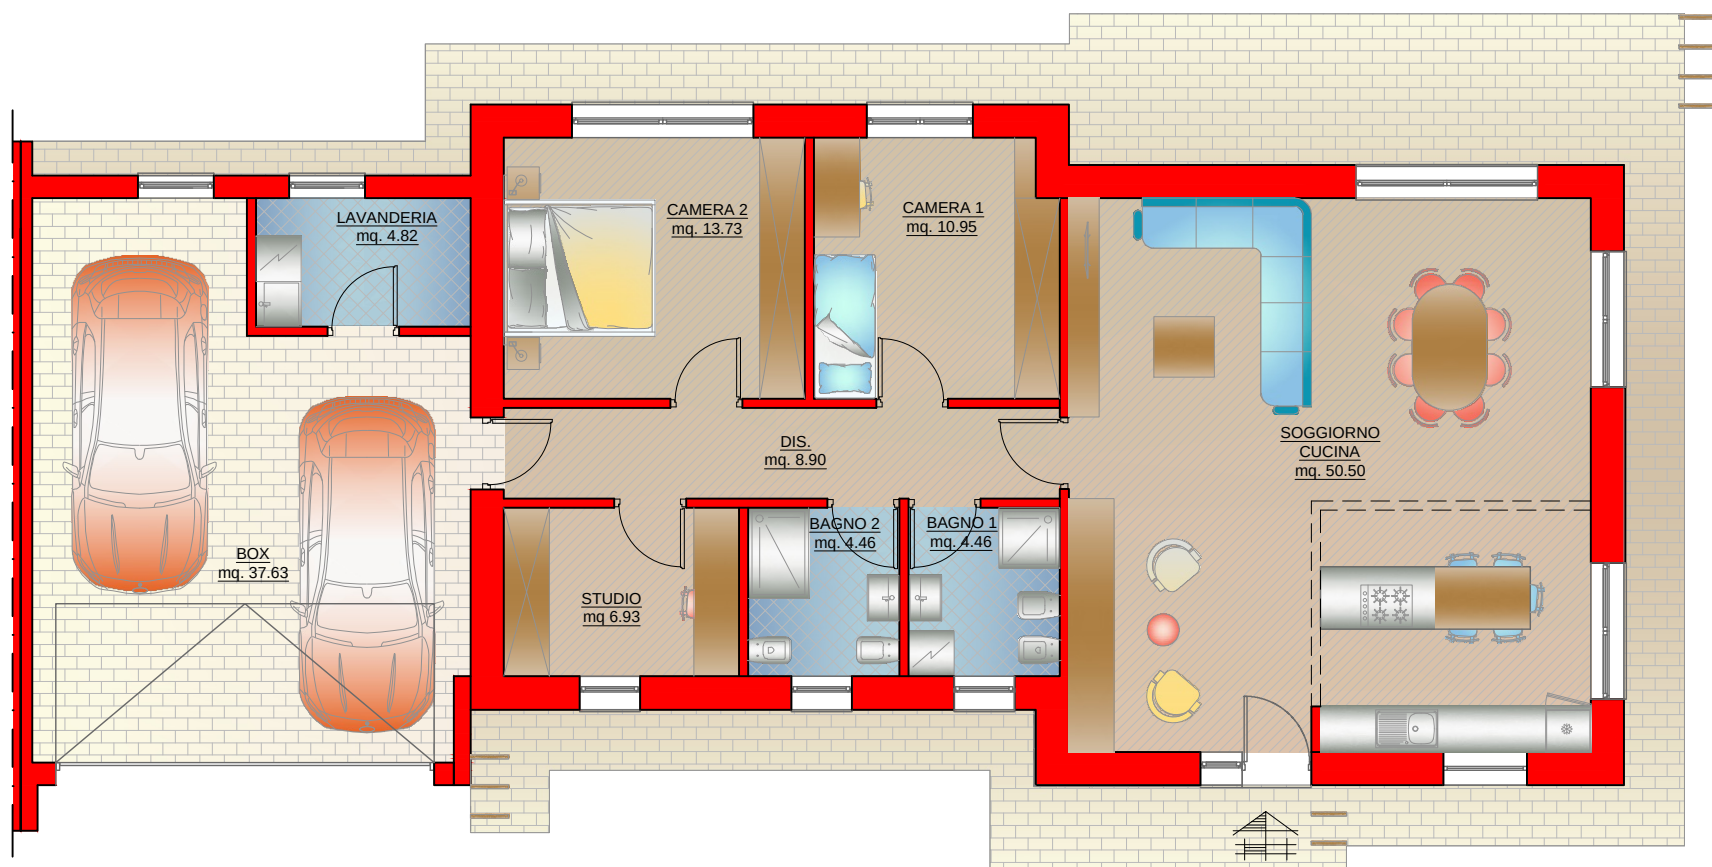

PIANTA PIANO TERRA_VILLETTA 8_progetto_scala 1:100


IMMOBILIARE CARDANESE S.R.L.
CARDANO AL CAMPO (VA)
VIA TRIDENTINA N.31

TAVOLA B.8

VILLETTA 8

progetto e DL

Silvia De Risi
architetto


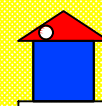


via Sciesa n. 40/c - Gallarate (VA)
tel 0331 780468 fax 0331 734869
e - mail silviaderisi@libero.it


Ulisse Marcolli
architetto

via Monti n. 10 - Azzate (VA)
tel 0332 457684 cell 333 3634626
e - mail viamonti10@libero.it


maggio 2025

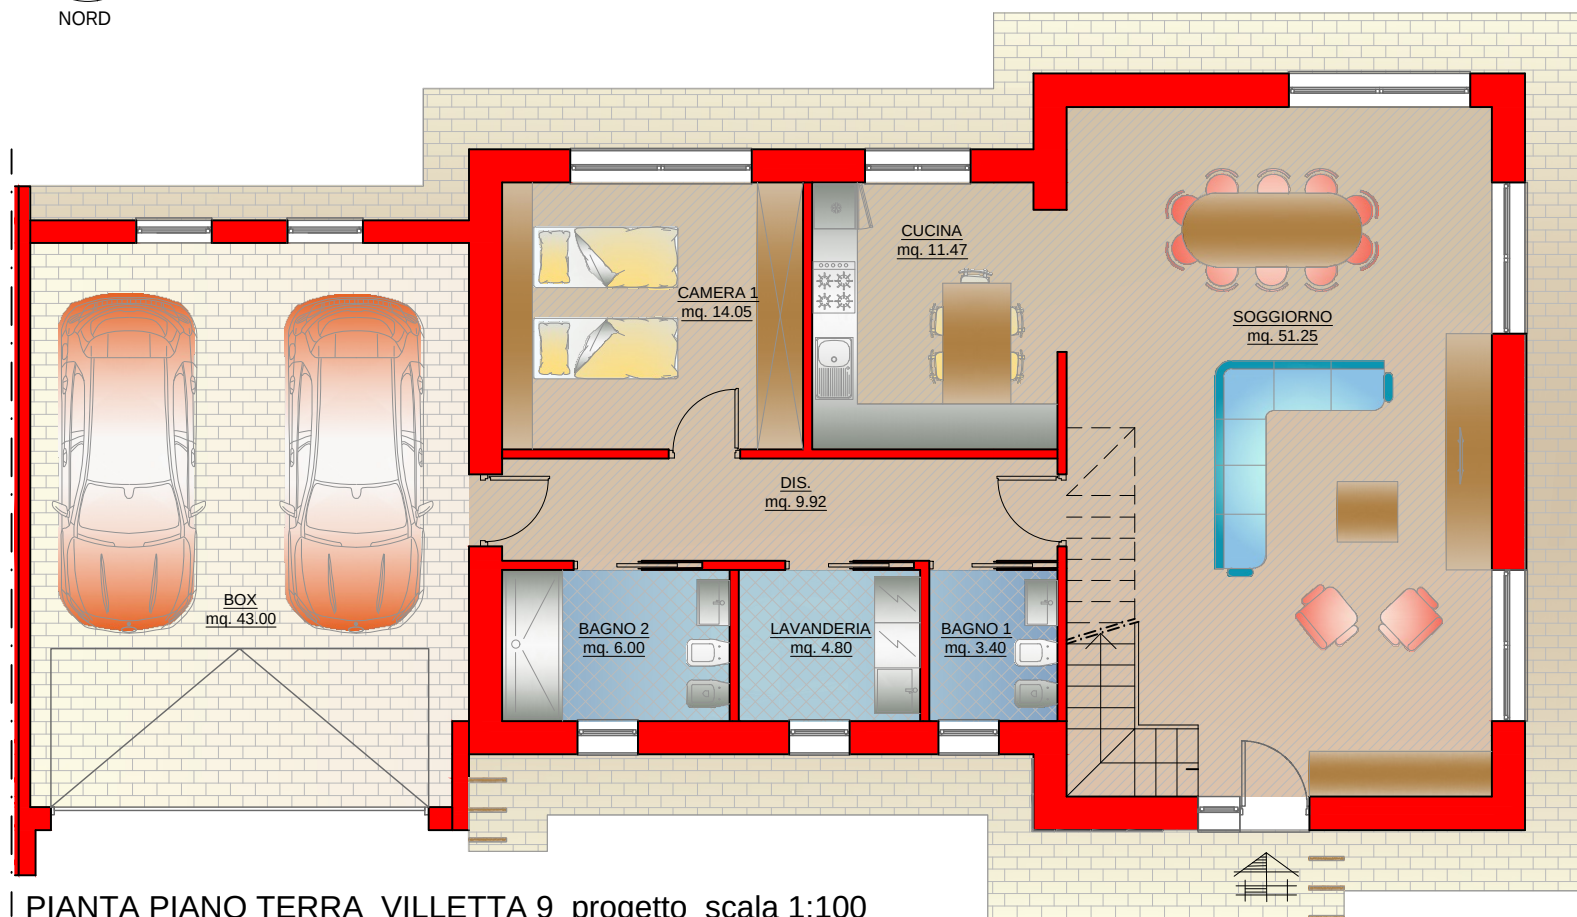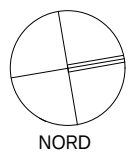

PIANTA PIANO TERRA_VILLETTA 9_progetto_scala 1:100

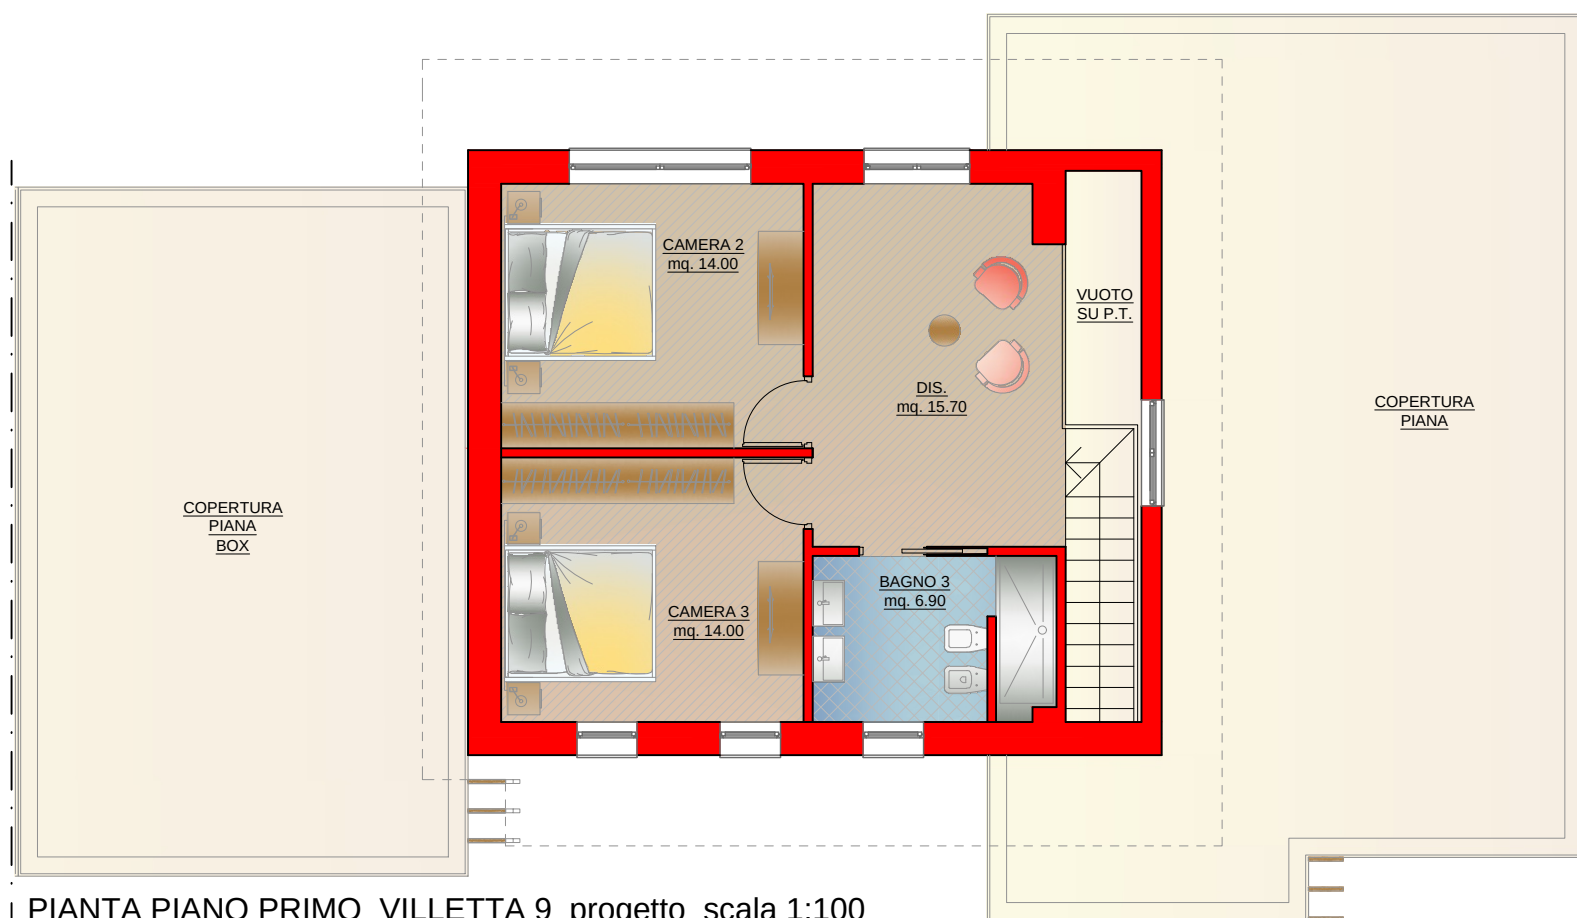

PIANTA PIANO PRIMO_VILLETTA 9_progetto_scala 1:100

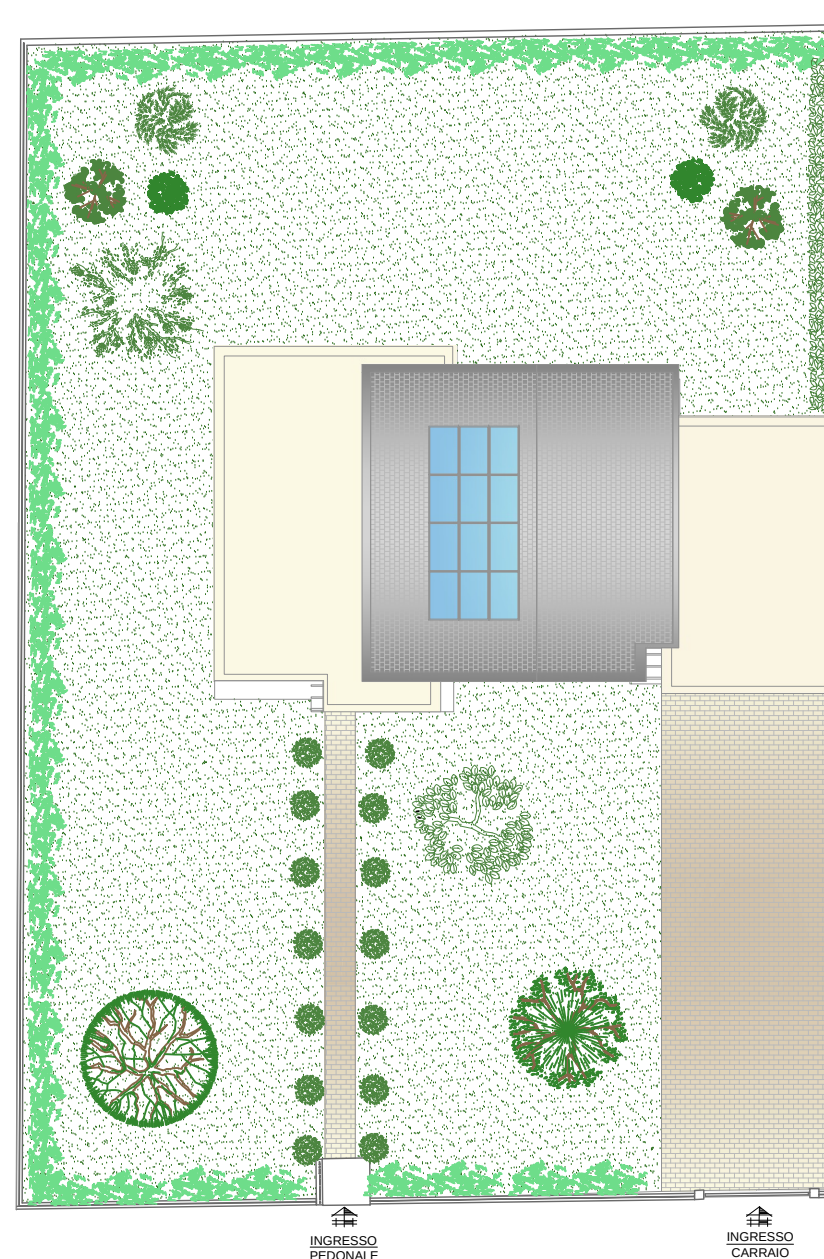

SUPERFICIE COMMERCIALE

VILLETTA 9

PIANO TERRA = mq. 124.76

Giardino = mq. 587.17

Box = mq. 47.95

Corsello carraio e pedonale =
mq. 115.08

PIANO PRIMO = mq. 63.28

IMMOBILIARE
CARDANESE S.R.L.

CARDANO AL
CAMPO (VA)
VIA
TRIDENTINA
N.31


tavola B.9

VILLETTA 9

maggio 2025

progetto e DL


Silvia De Risi
architetto

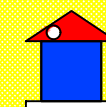

via Sciesa n. 40/c - Gallarate (VA)
tel 0331 780468 fax 0331 734869
e - mail silviaderisi@libero.it

Ulisse Marcolli
architetto


via Monti n. 10 - Azzate (VA)
tel 0332 457684 cell 333 3634626
e - mail viamonti10@libero.it

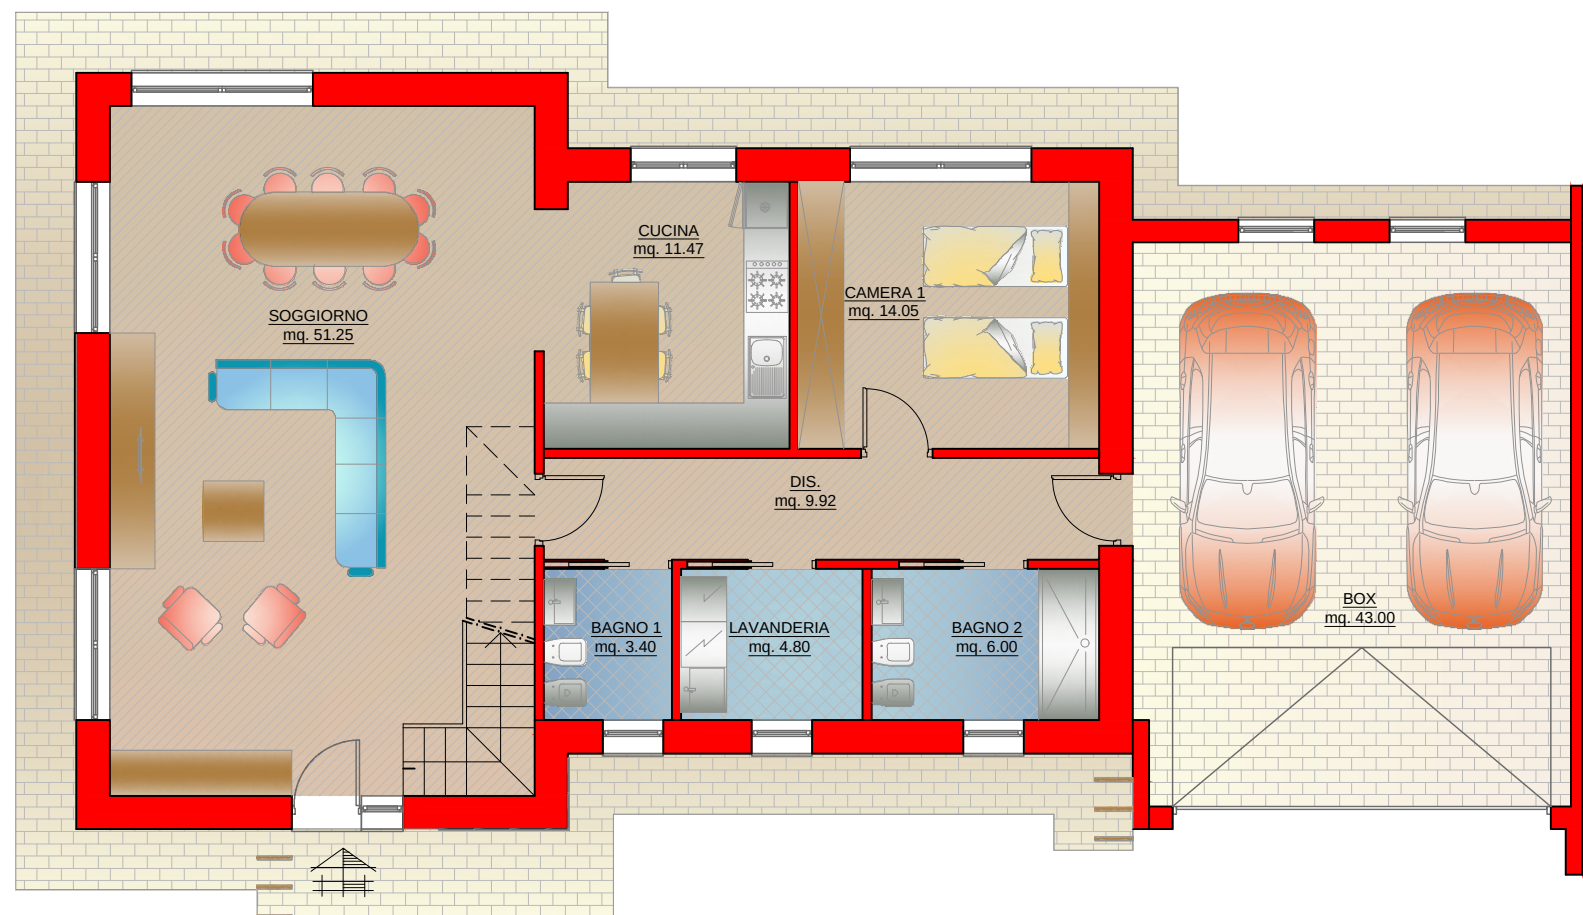

PIANTA PIANO TERRA_VILLETTA 10_progetto_scala 1:100



PIANTA PIANO PRIMO_VILLETTA 10_progetto_scala 1:100

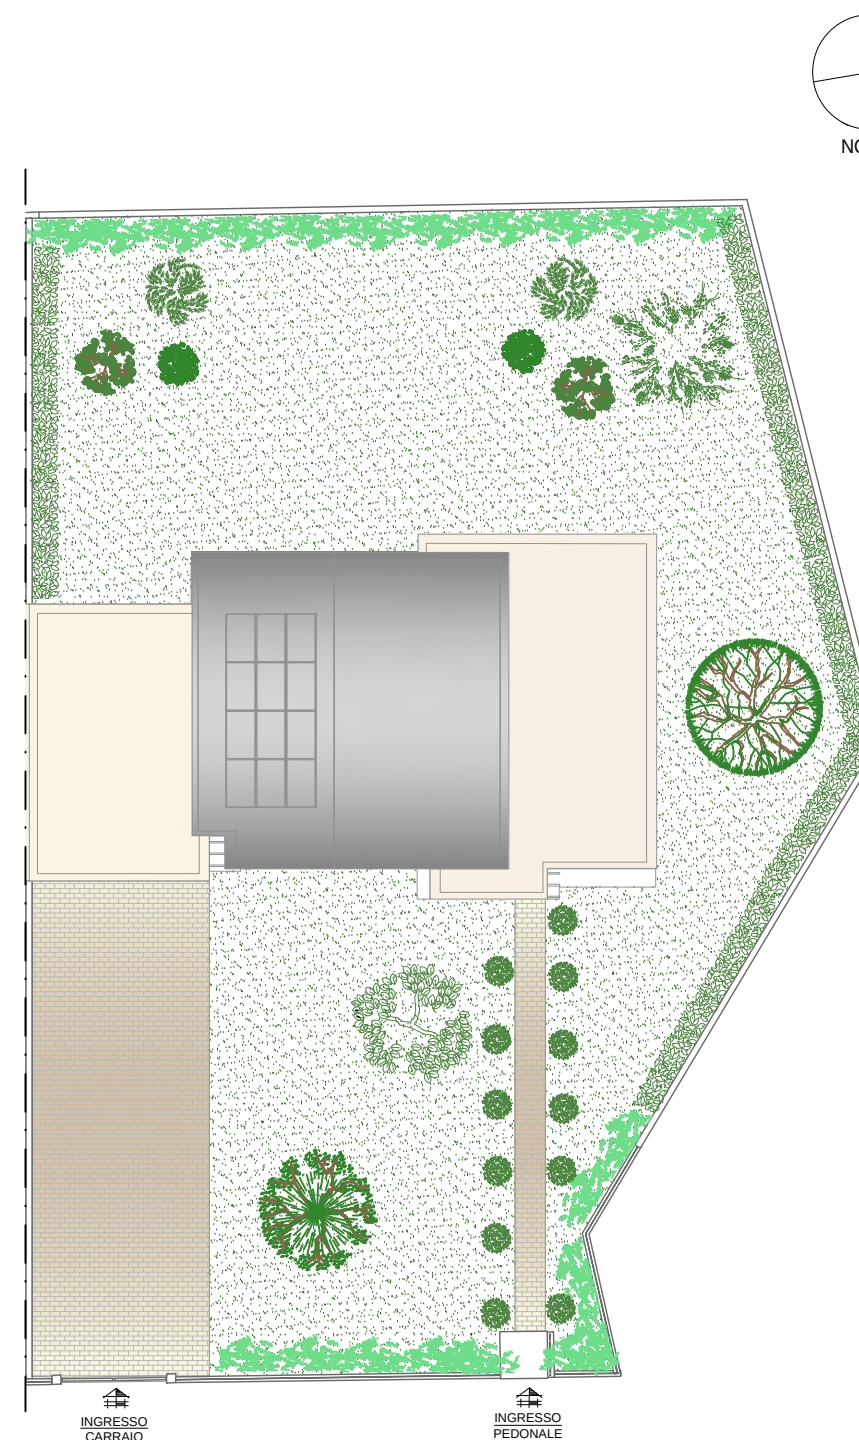

SUPERFICIE COMMERCIALE

VILLETTA 10

PIANO TERRA = mq. 124.76

Giardino = mq. 704.22

Box = mq. 47.95

Corsello carraio e pedonale =
mq. 116.15

PIANO PRIMO = mq. 63.28

IMMOBILIARE
CARDANESE S.R.L.

CARDANO AL
CAMPO (VA)
VIA
TRIDENTINA
N.31


tavola B.10

VILLETTA 10

maggio 2025

progetto e DL

Silvia De Risi
architetto

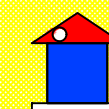

via Sciesa n. 40/c - Gallarate (VA)
tel 0331 780468 fax 0331 734869
e - mail - silviaderisi@libero.it

Ulisse Marcolli
architetto

via Monti n. 10 - Azzate (VA)
tel 0332 457684 cell 333 3634626
e - mail - viamonti10@libero.it